


PLAN DE MASSE  
MARTIN SEB CASSE-PL  
Echelle 1/2500




Date : 03/03/2022

LEGENDE

- Limite du site
- Clôture végétalisée
- Talus périphérique de réfection
- Zone naturelle du PLU

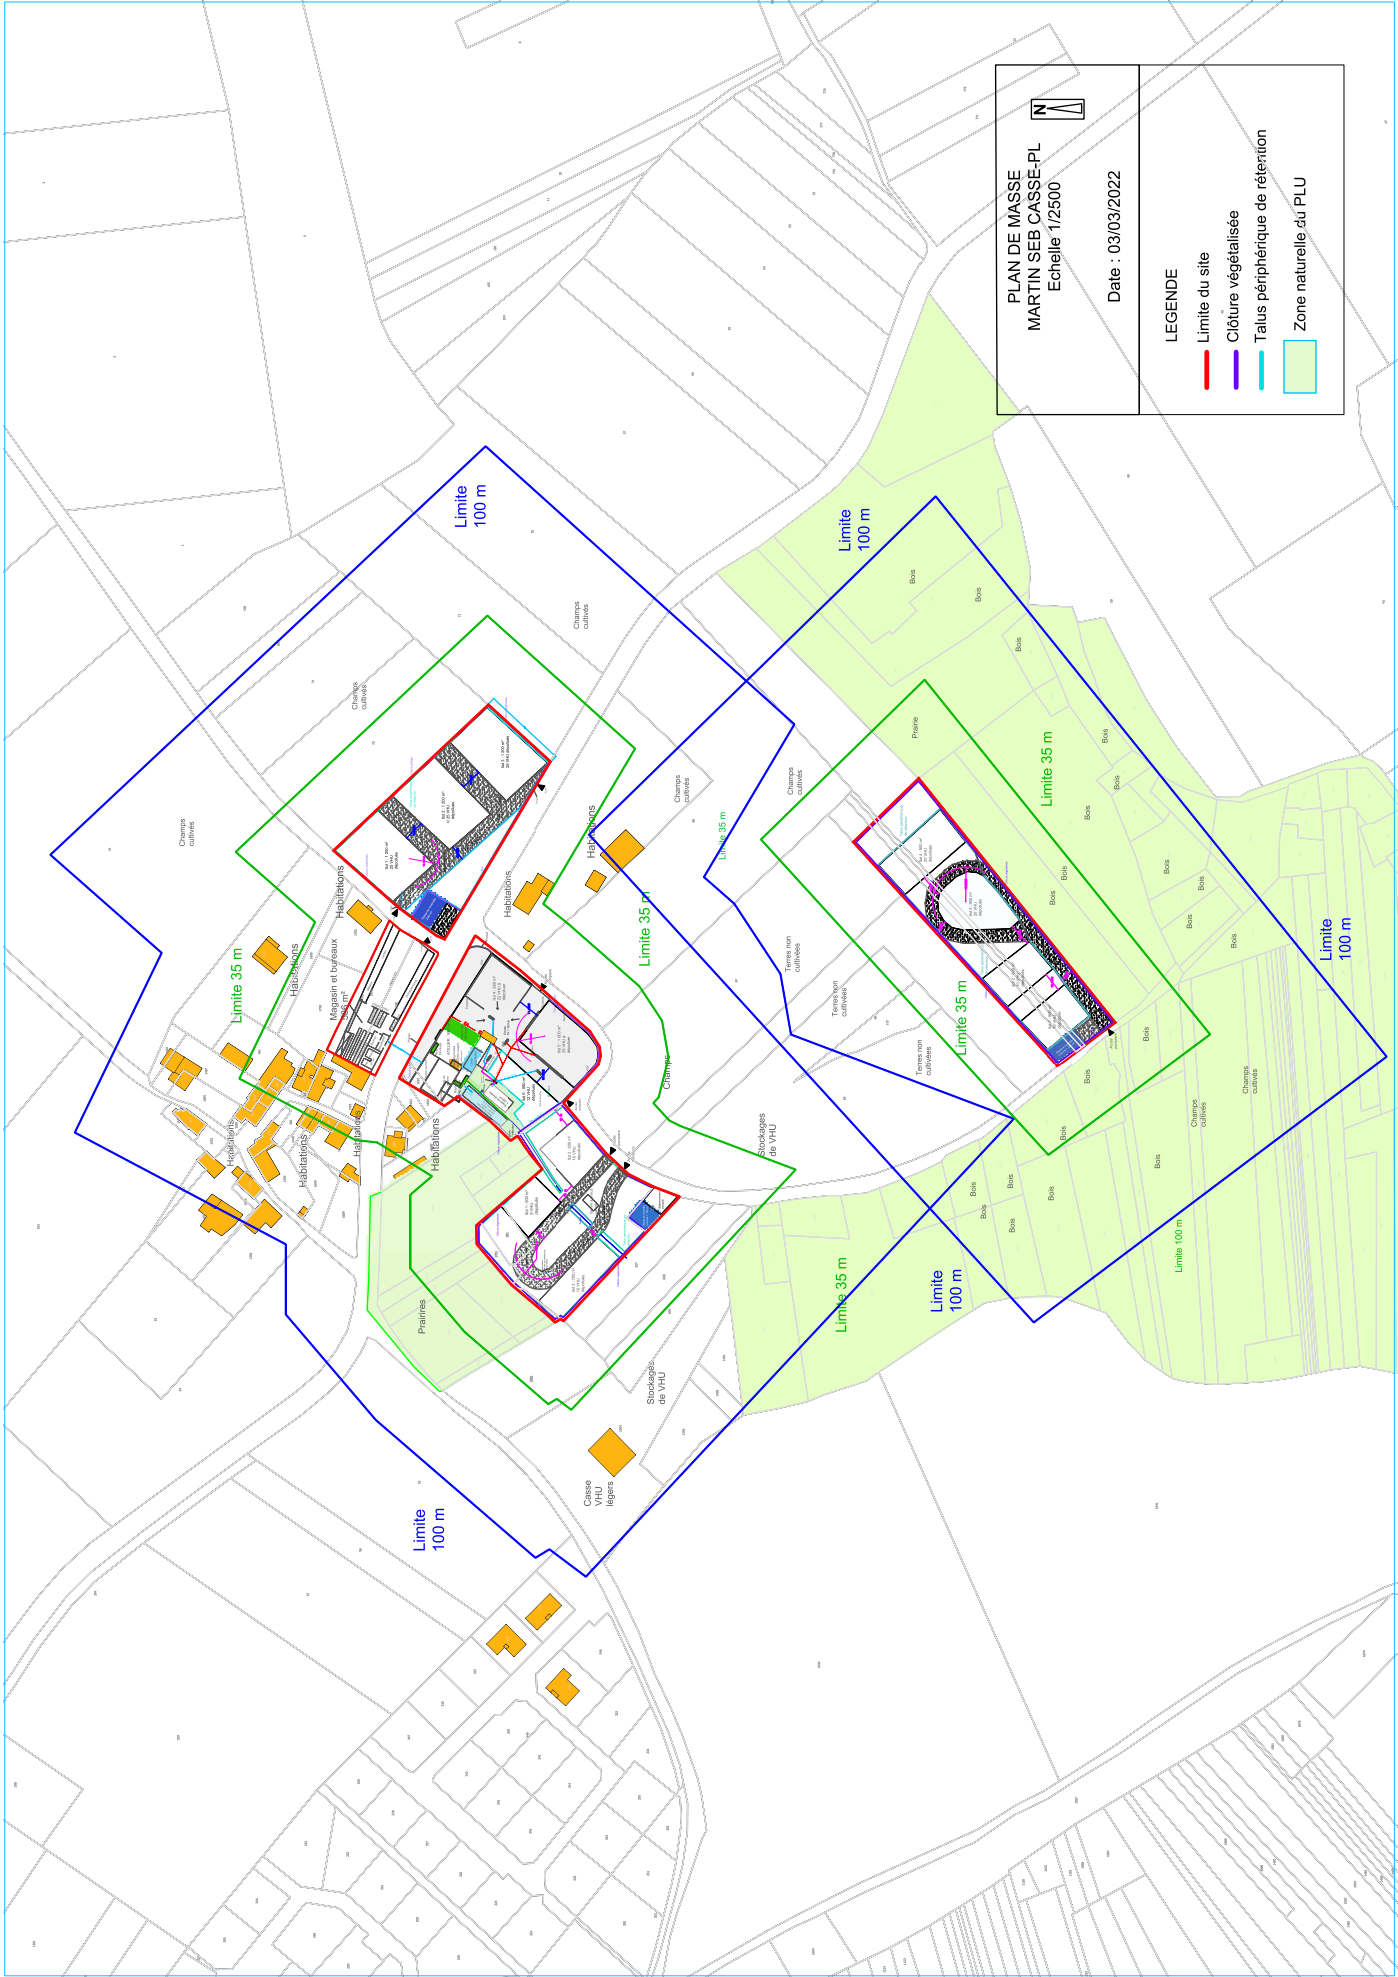

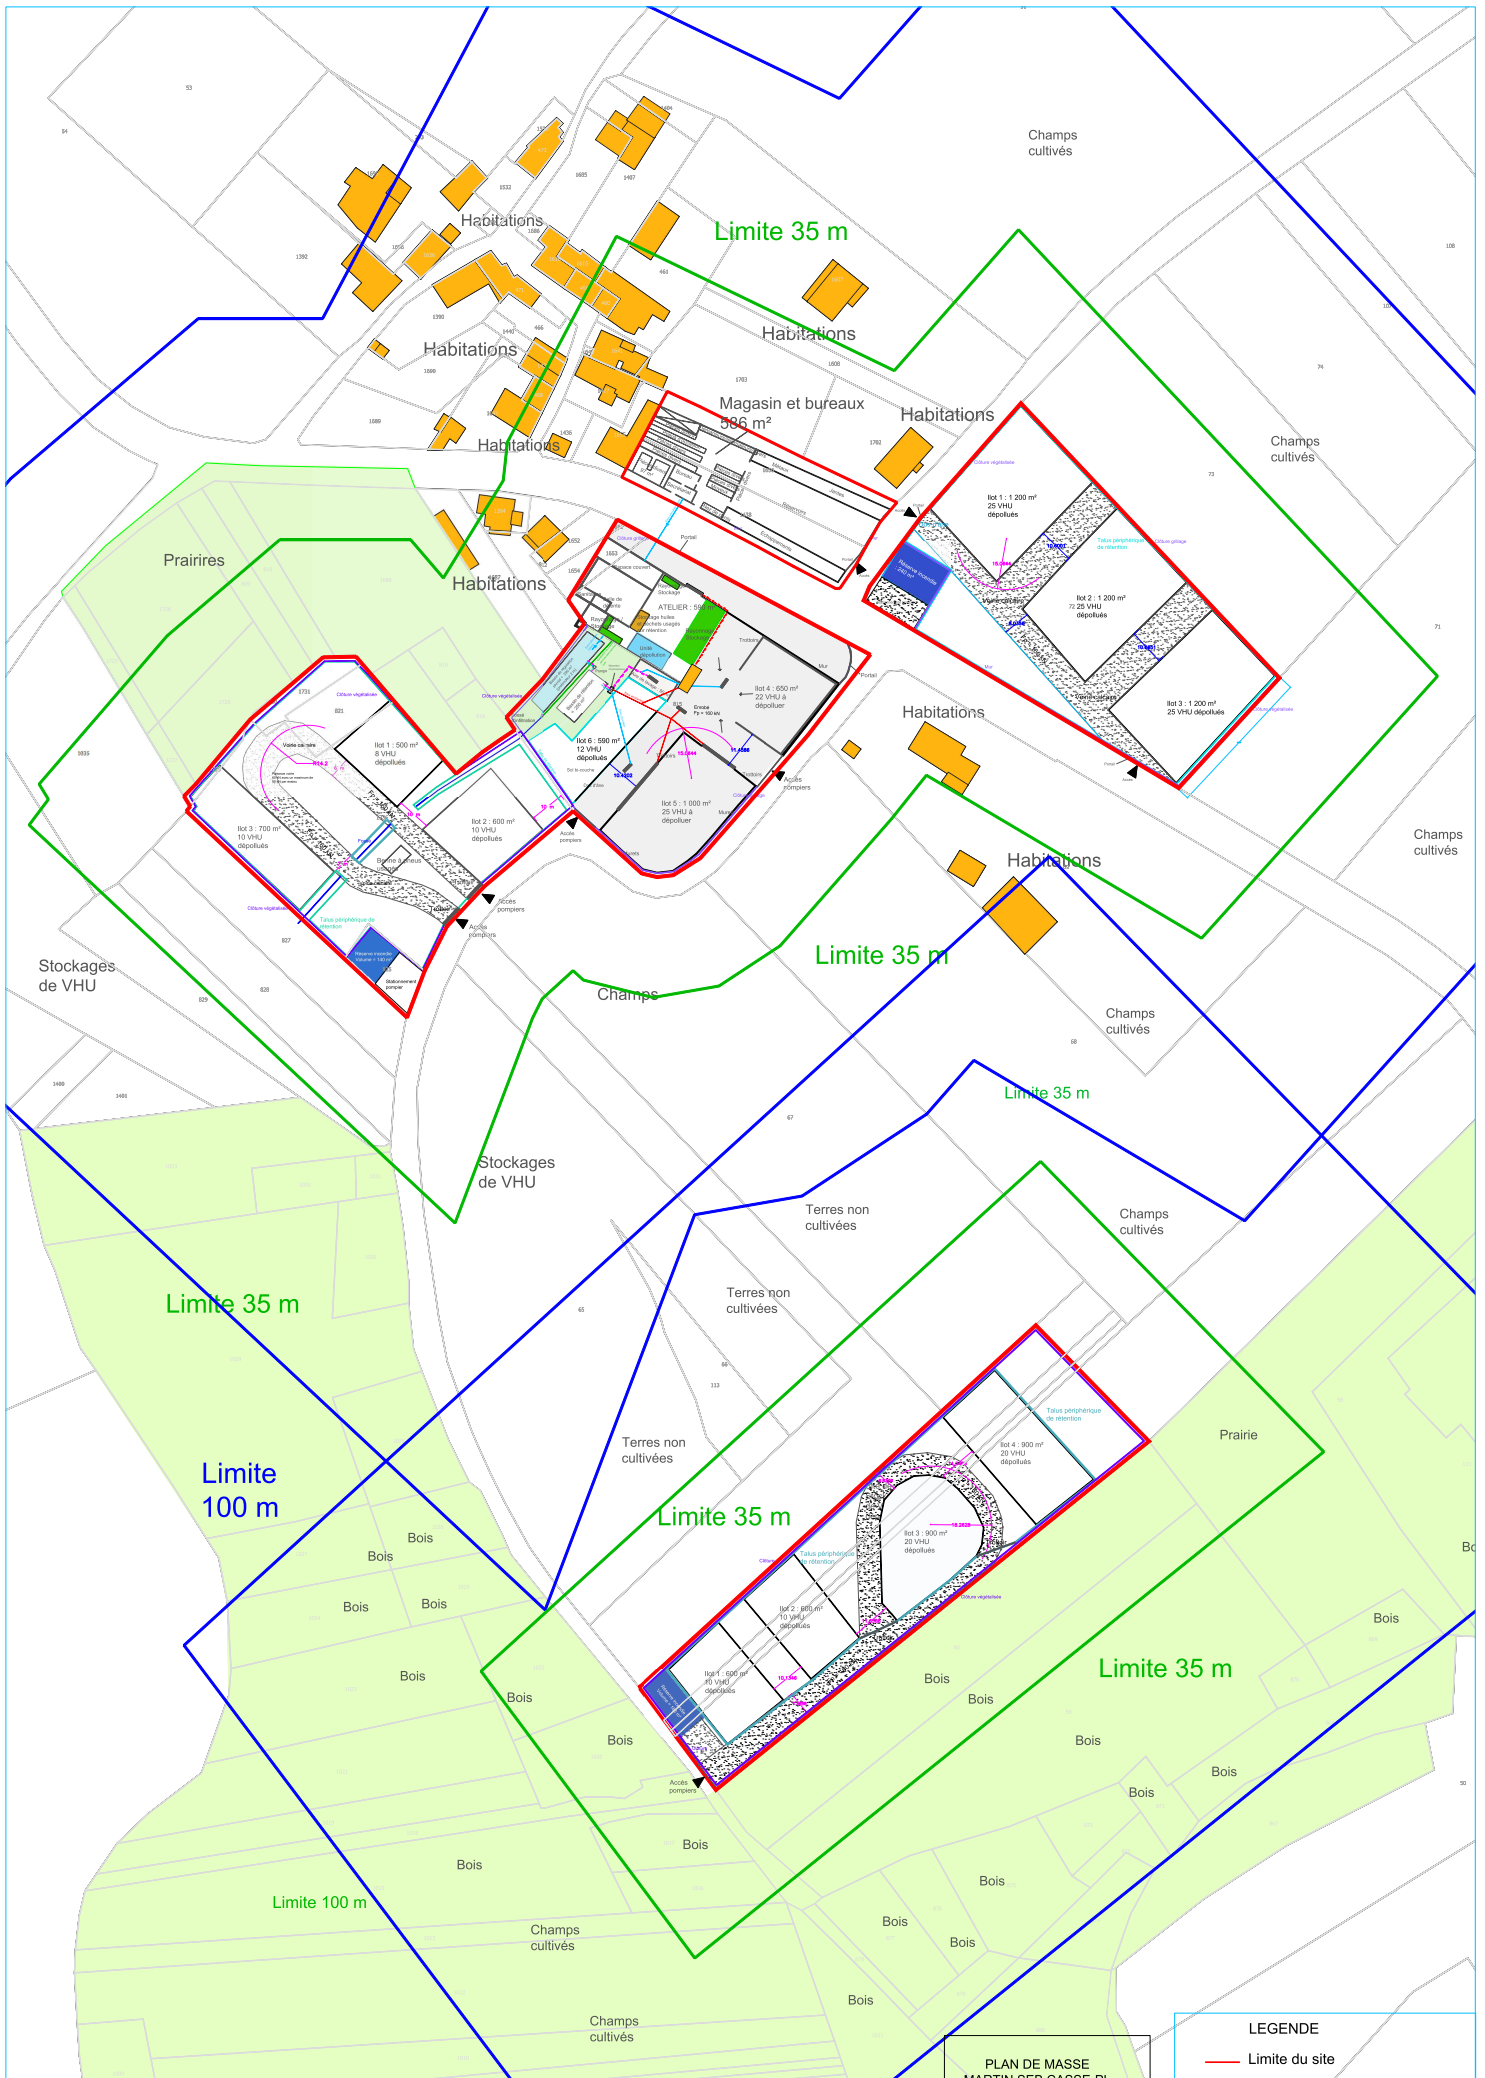

**PLAN DE MASSE**  
**MARTIN SEB-CASSE-PL**  
 Echelle 1/550  
 Date : 03/03/2022

LEGENDE	
<span style="color: red;">—</span>	Limite du site
<span style="color: green;">—</span>	Clôture végétalisée
<span style="color: cyan;">—</span>	Talus périphérique de rétention
<span style="background-color: #d4edda; border: 1px solid #c3e6cb; padding: 2px;"> </span>	Zone naturelle du PLU