




Vue en plan

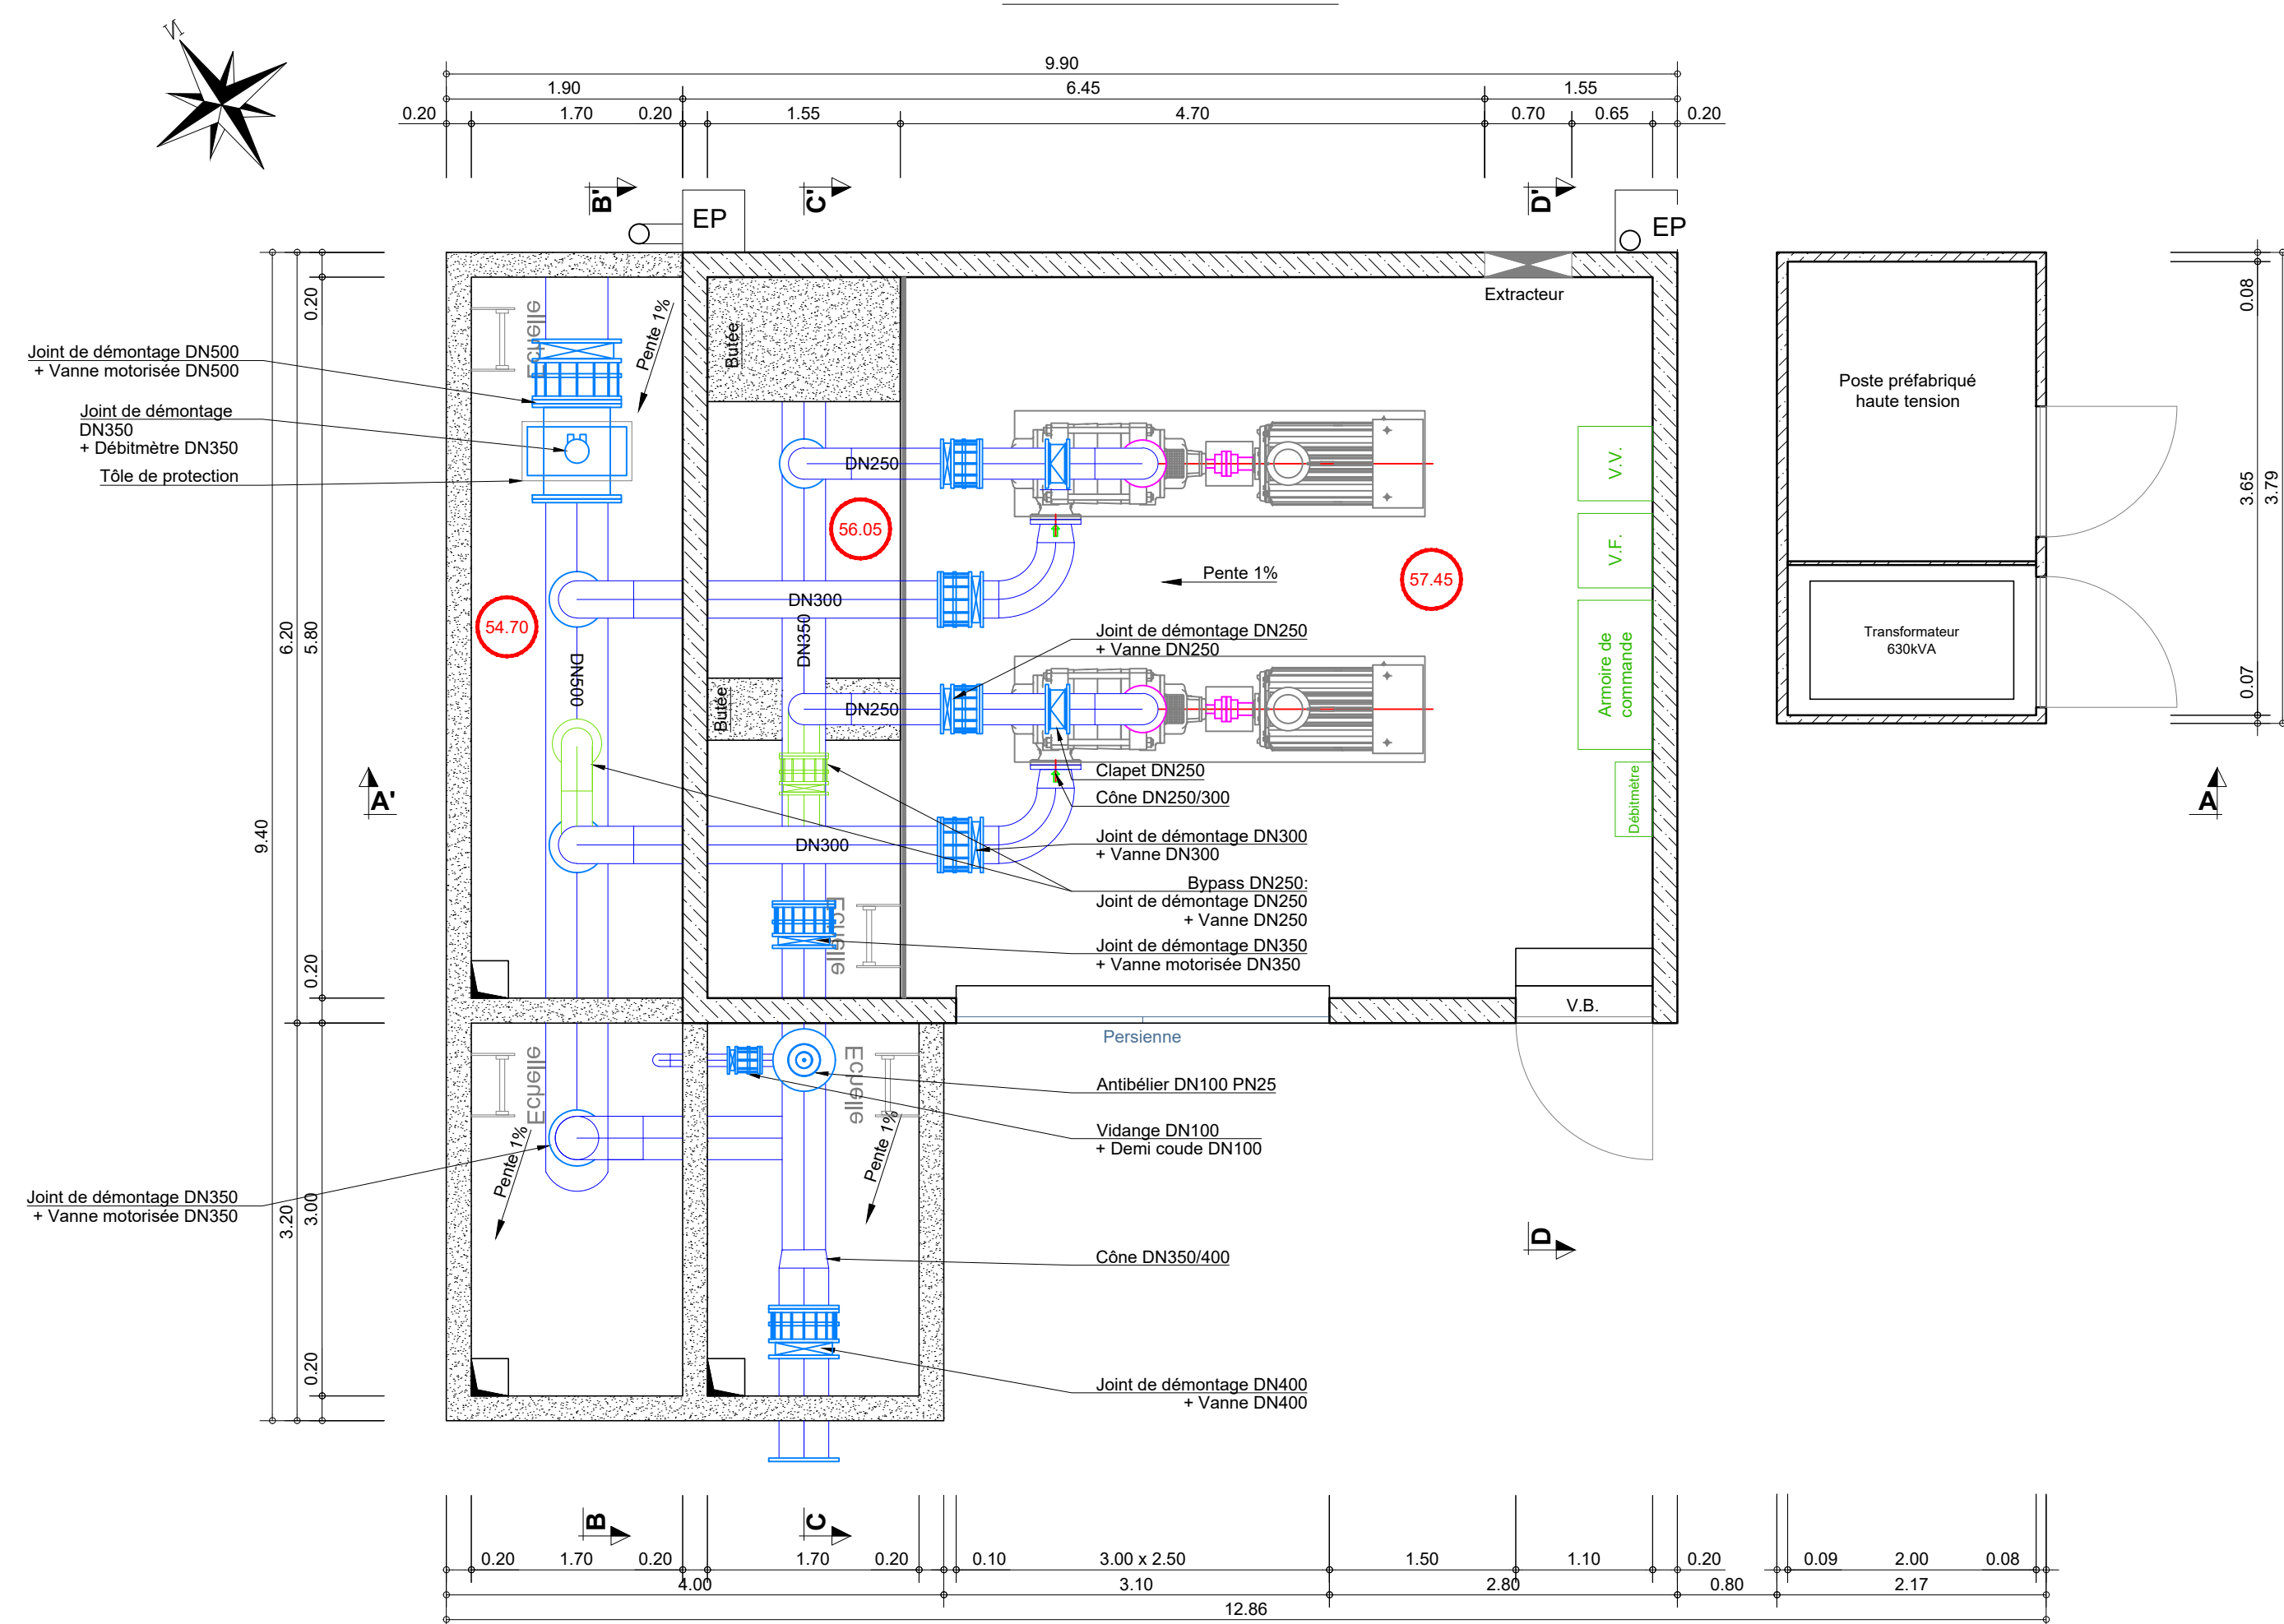


Coupe DD'

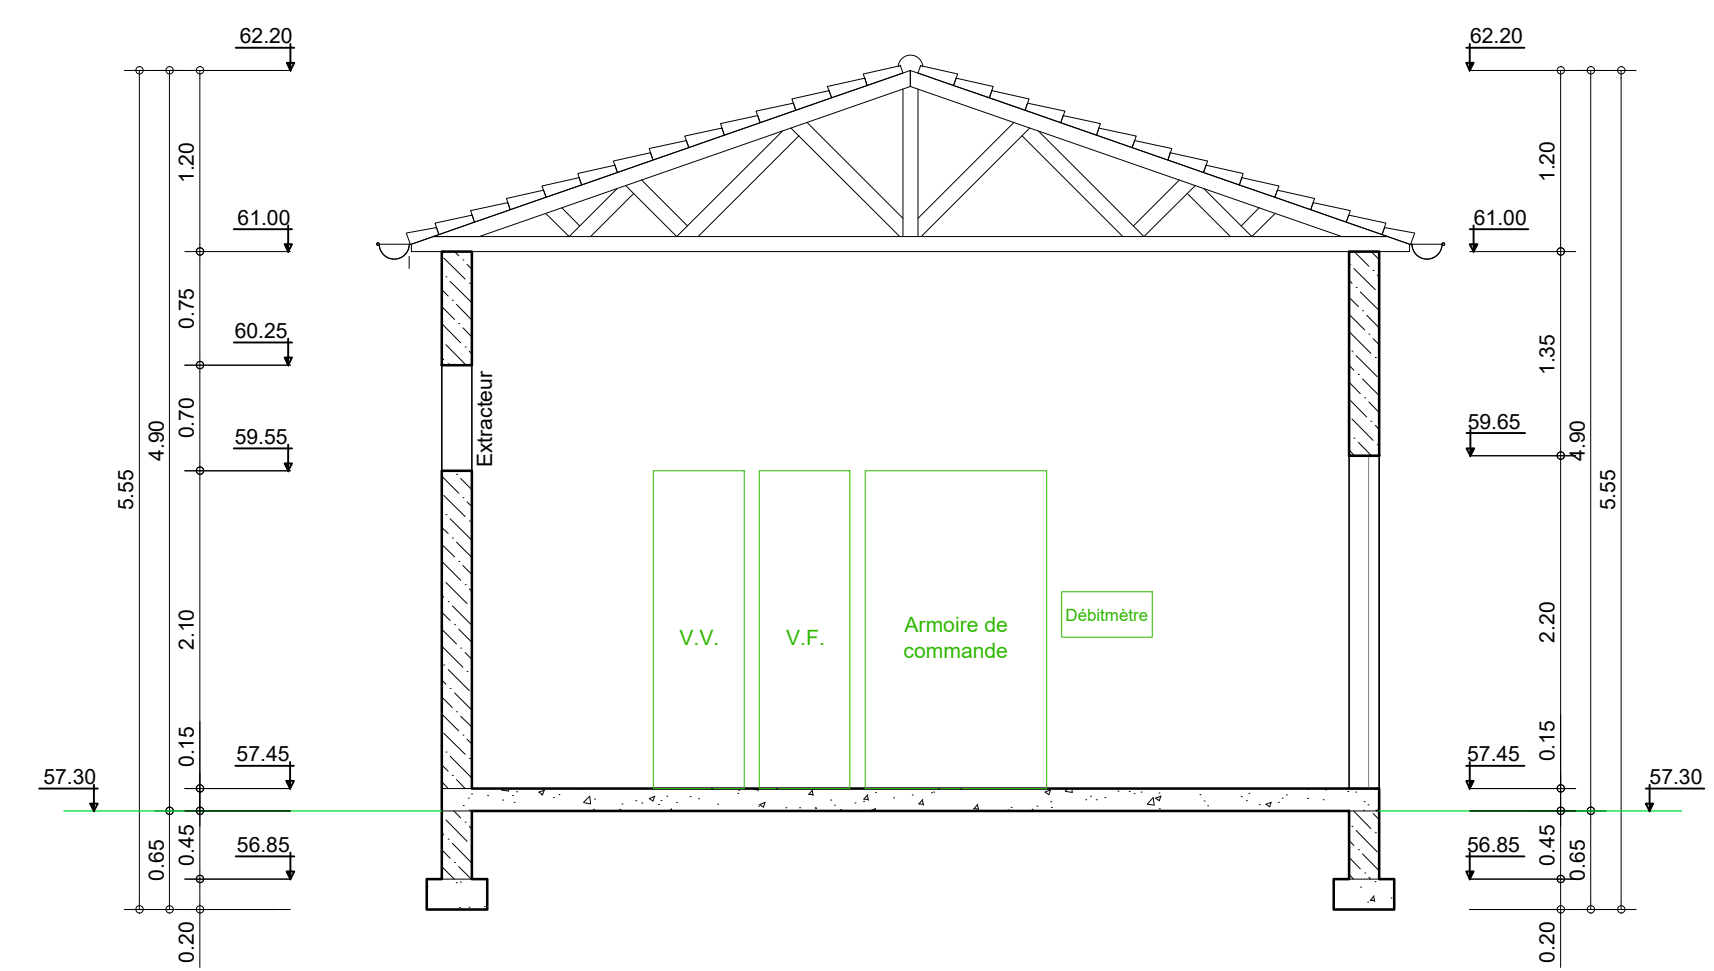


Coupe CC'

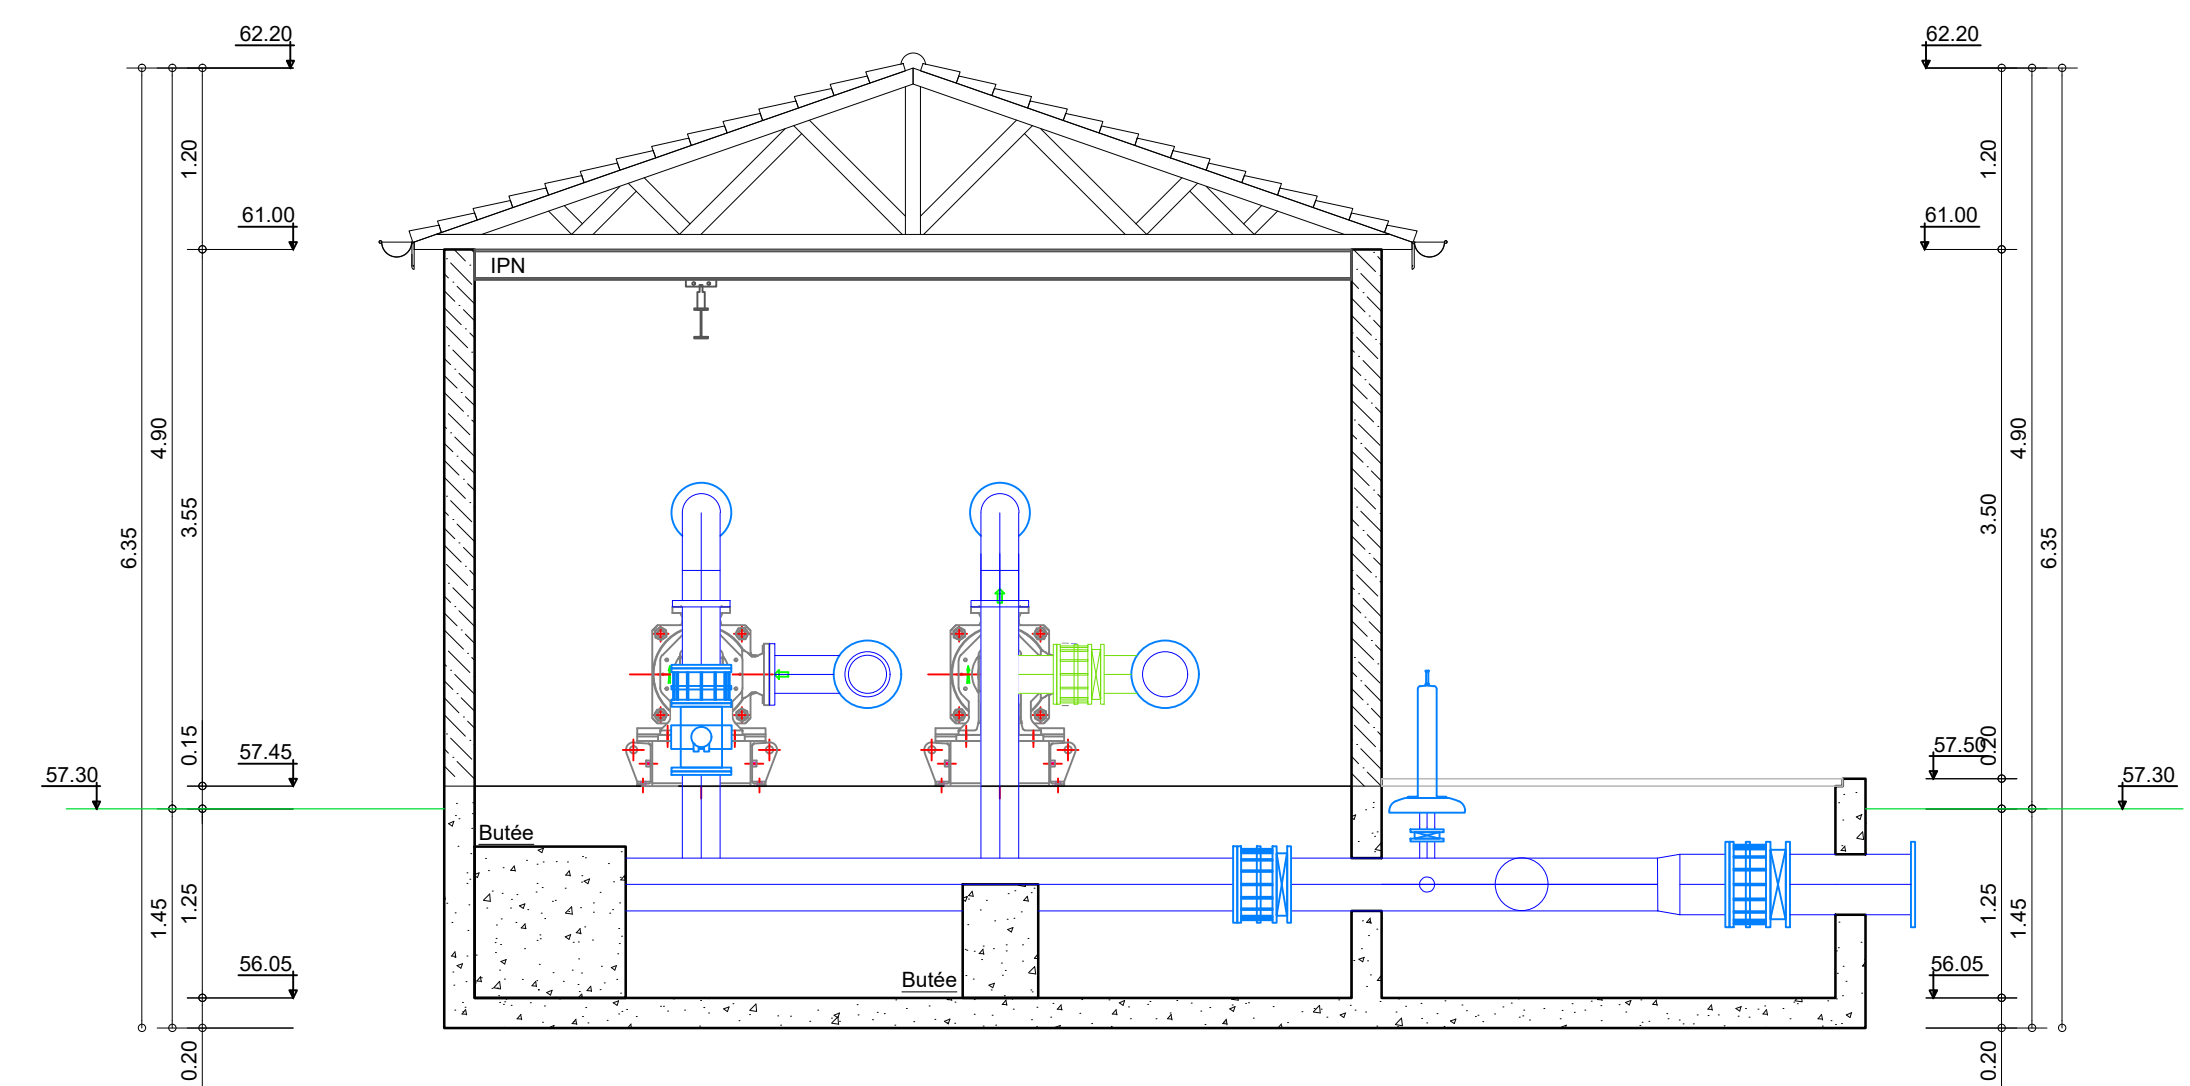


Coupe AA'

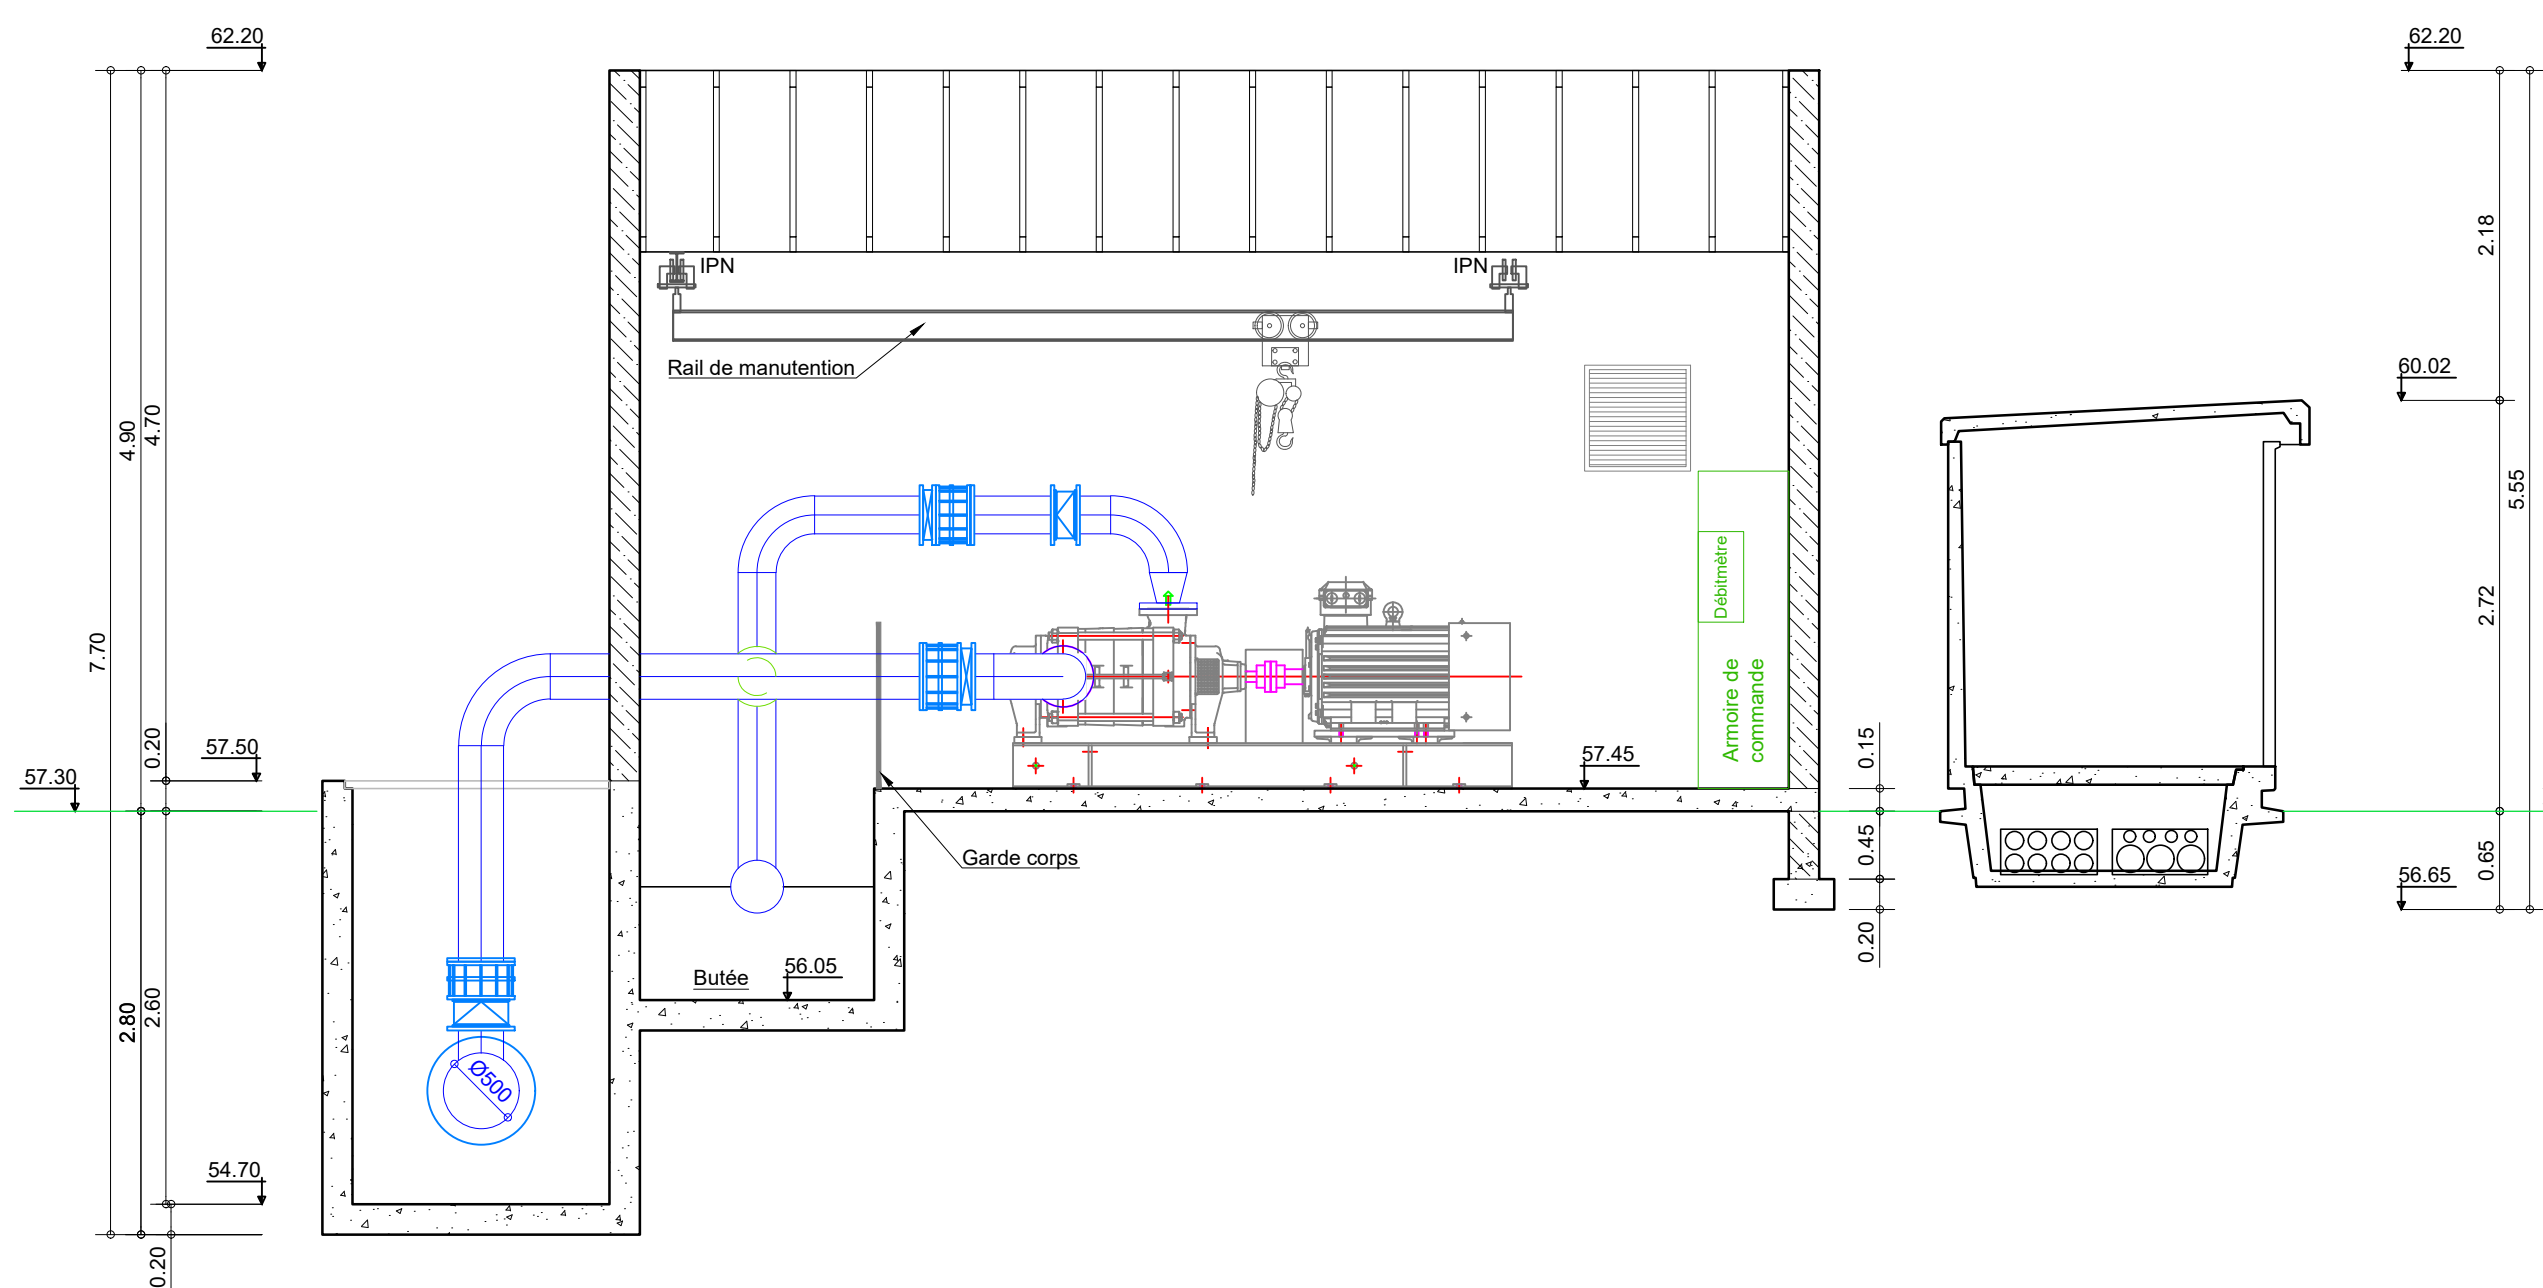


Coupe BB'

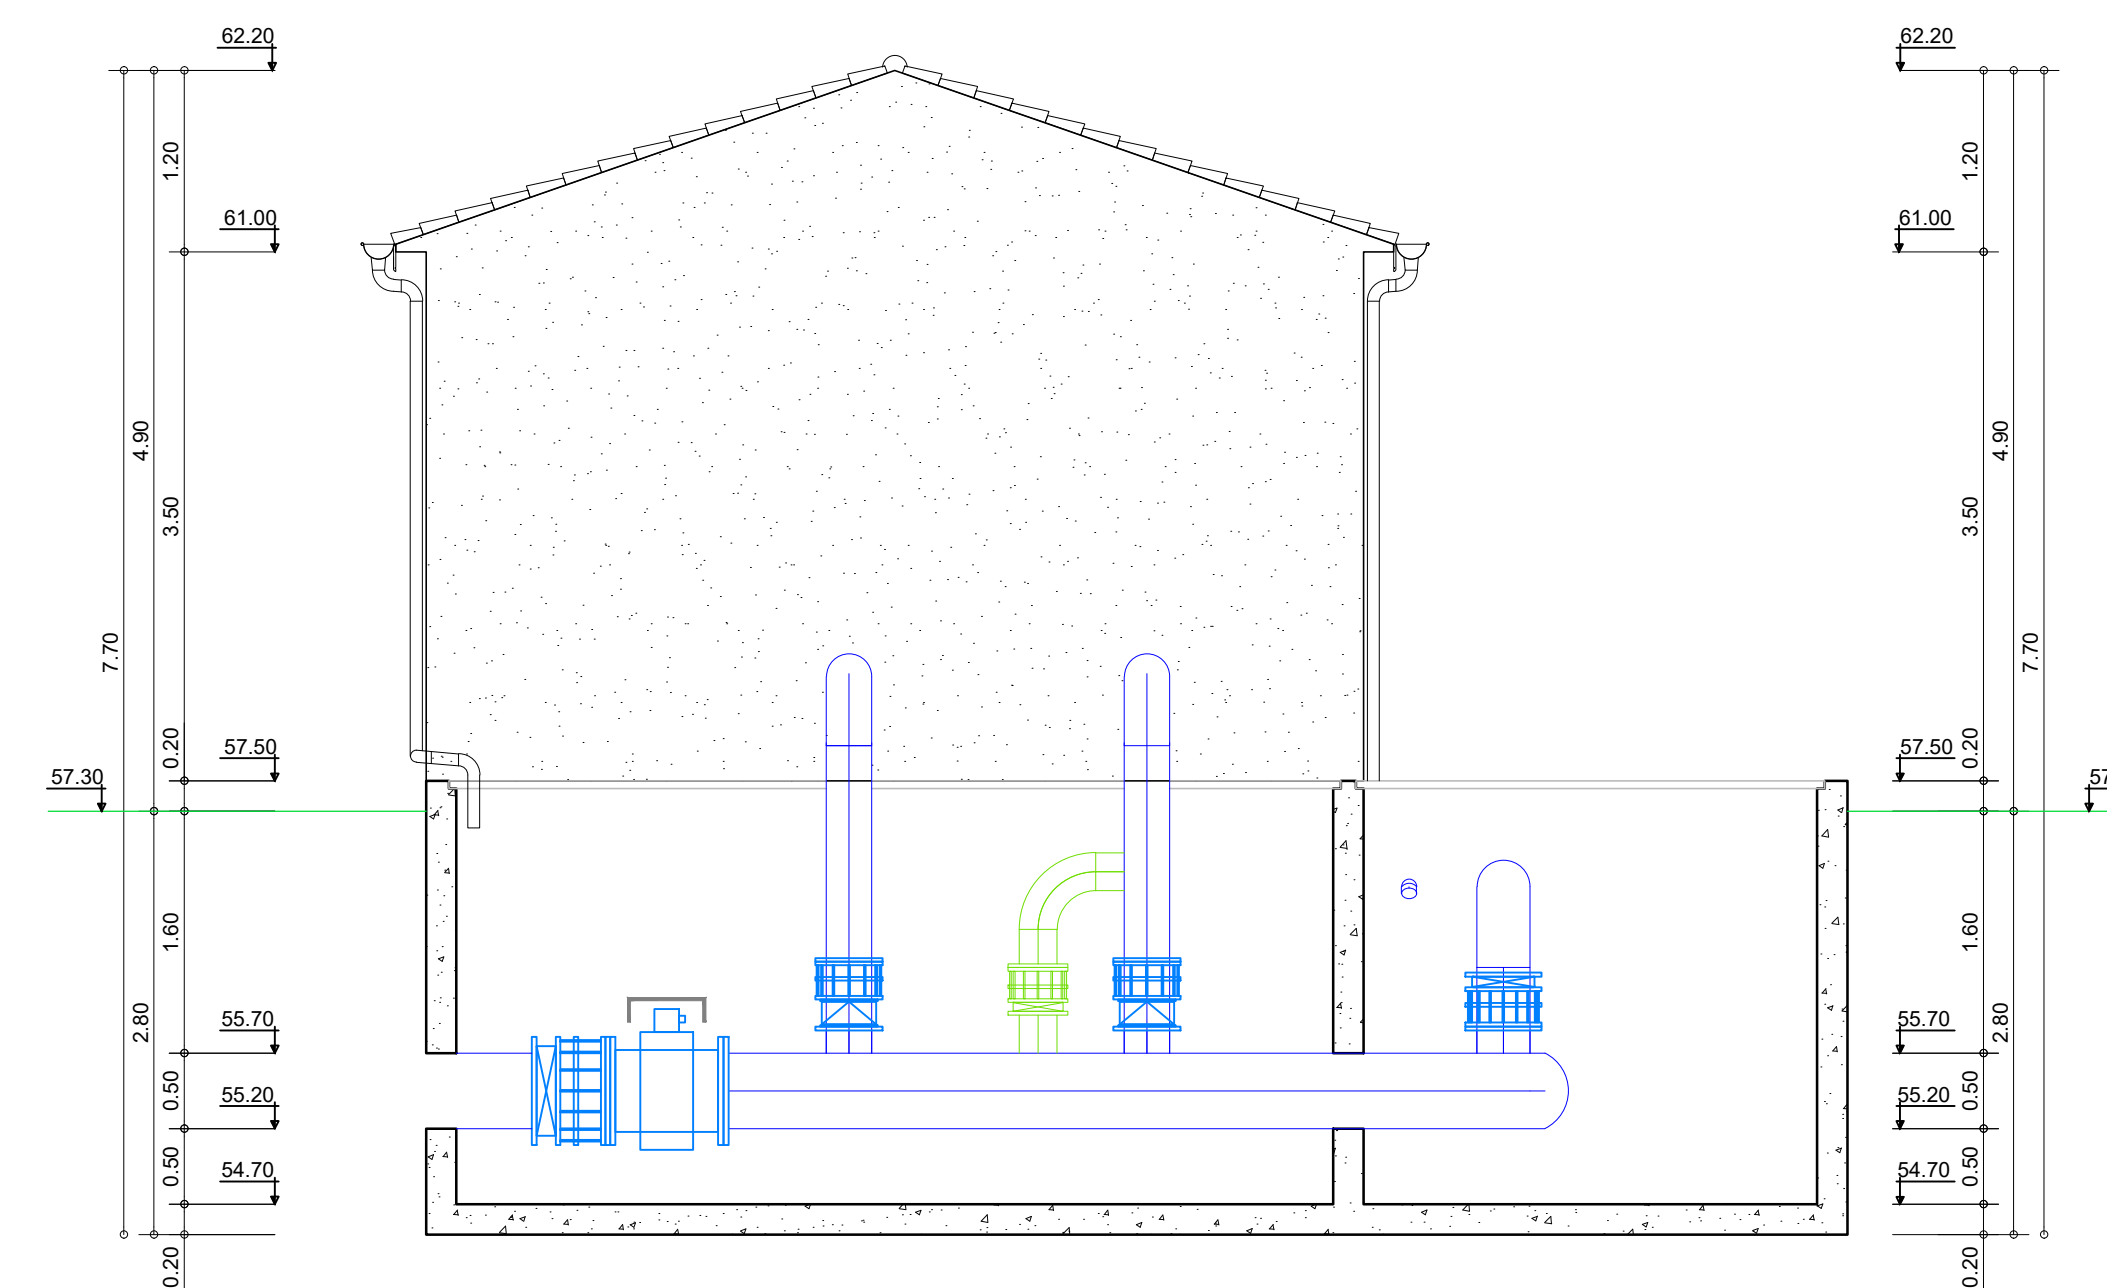


Façade Sud-Est

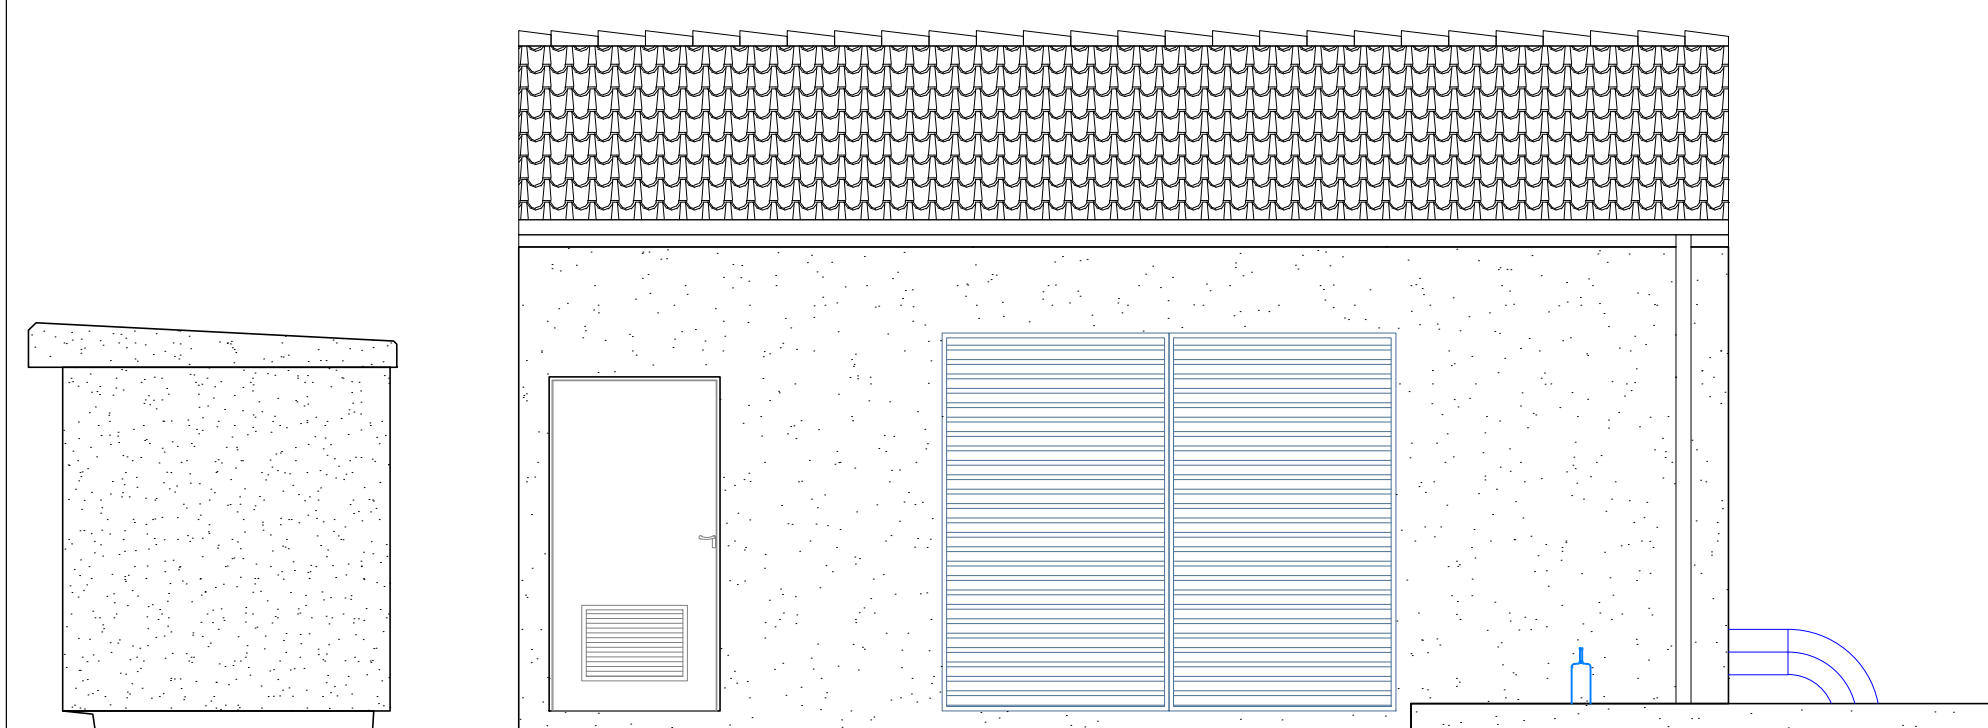


Façade Nord-Est

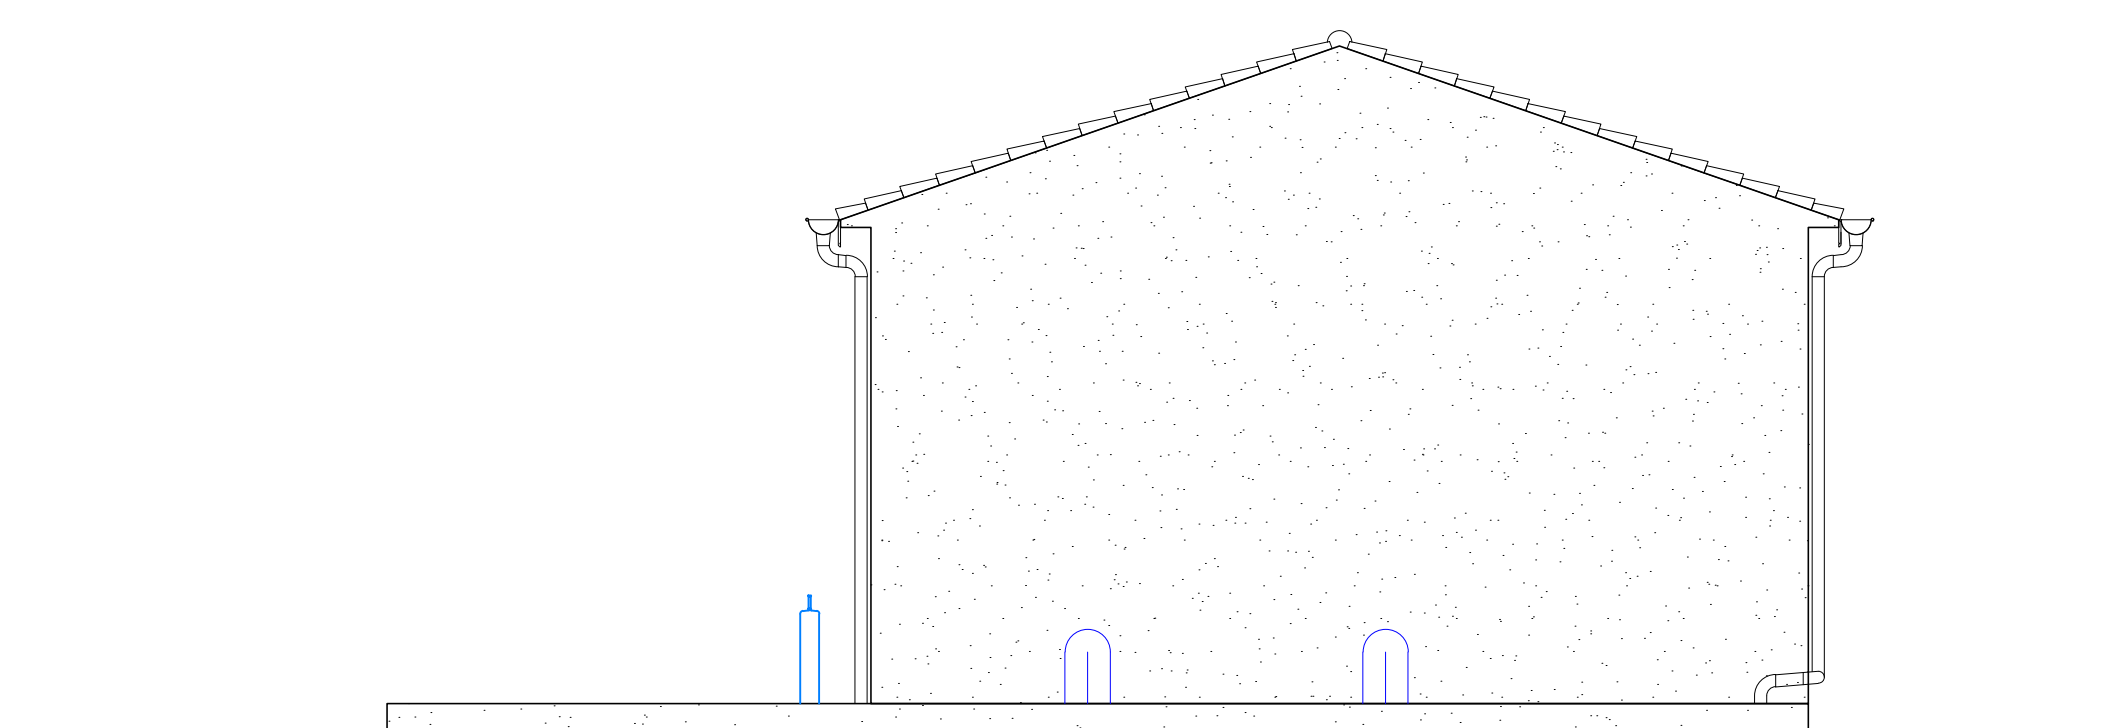

Façade Sud-Ouest

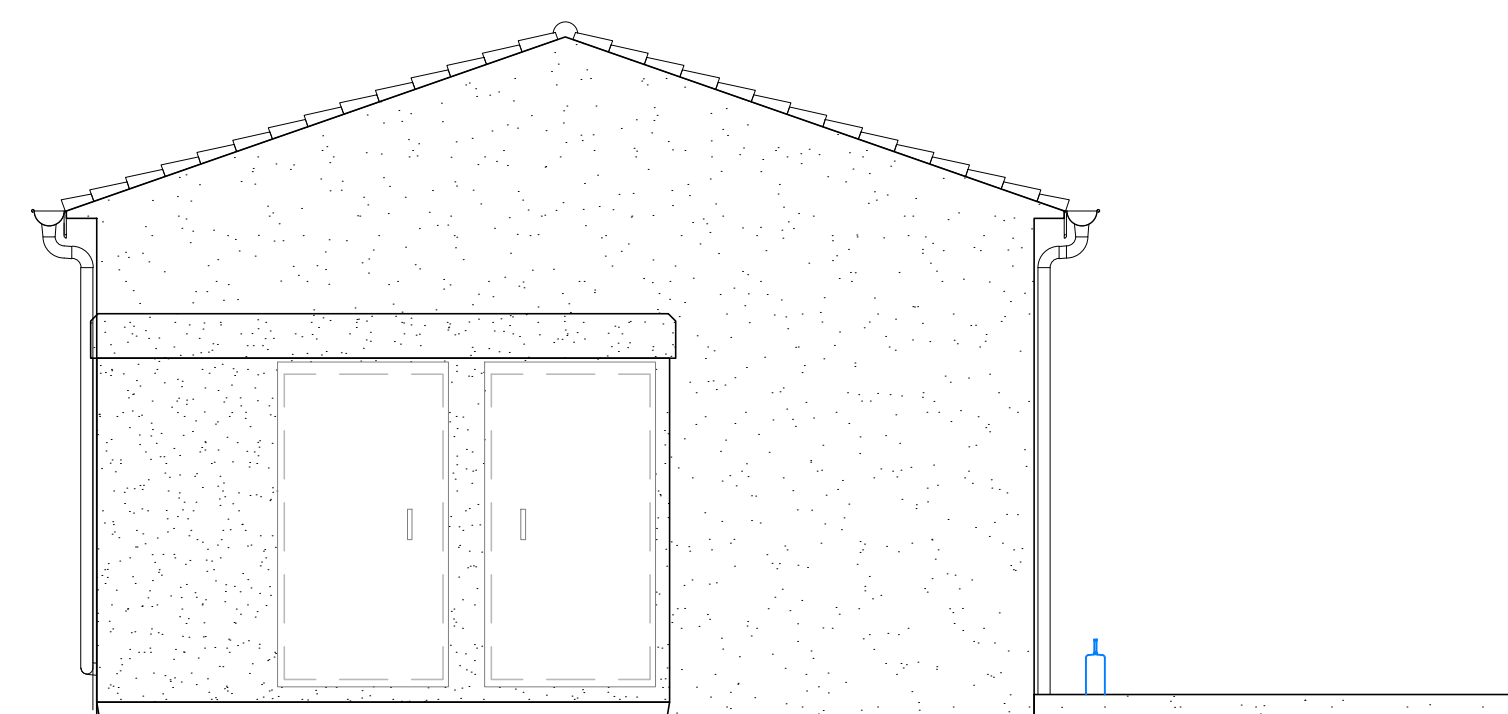

Façade Nord-Ouest

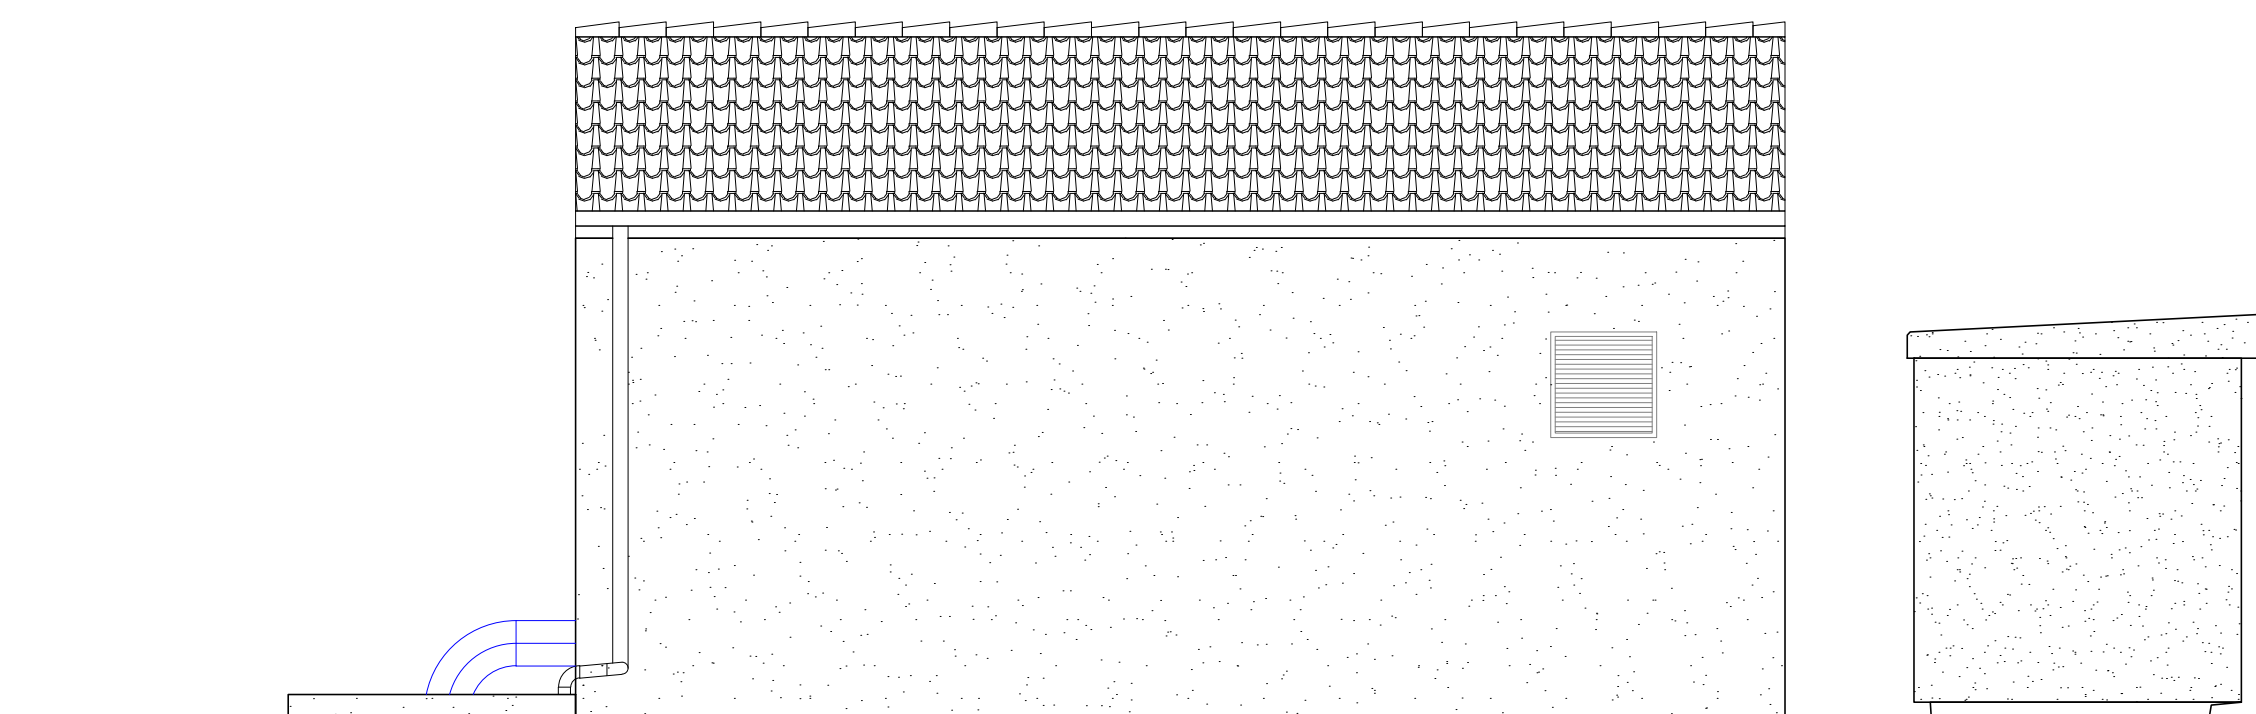

Société Coopérative Anonyme
 de l'Eau des Deux - Sèvres
 Les Rurales
 79230 VOUILLE
 Tél: 05.49.77.15.15

TRAVAUX DE CONSTRUCTION DE 16 RESERVES DE SUBSTITUTION A L'IRRIGATION

Réserve de substitution
 Site Les Ardillaux (SEV9)
 Communes de Saint-Félix (79)
 Plan de masse

Source: ©IGN- 2016 - BD-Parcellaire	Echelle: 1 / 2 500	Etude: C Soucaze
		Dessin: M. Perez

Ref. : Novembre 2021



Chemin de Lalette CS 50449
 65004 Tarbes Cedex
 Tel : 05 62 51 71 49
 Fax : 05 62 51 71 30
WWW.CACG.FR