

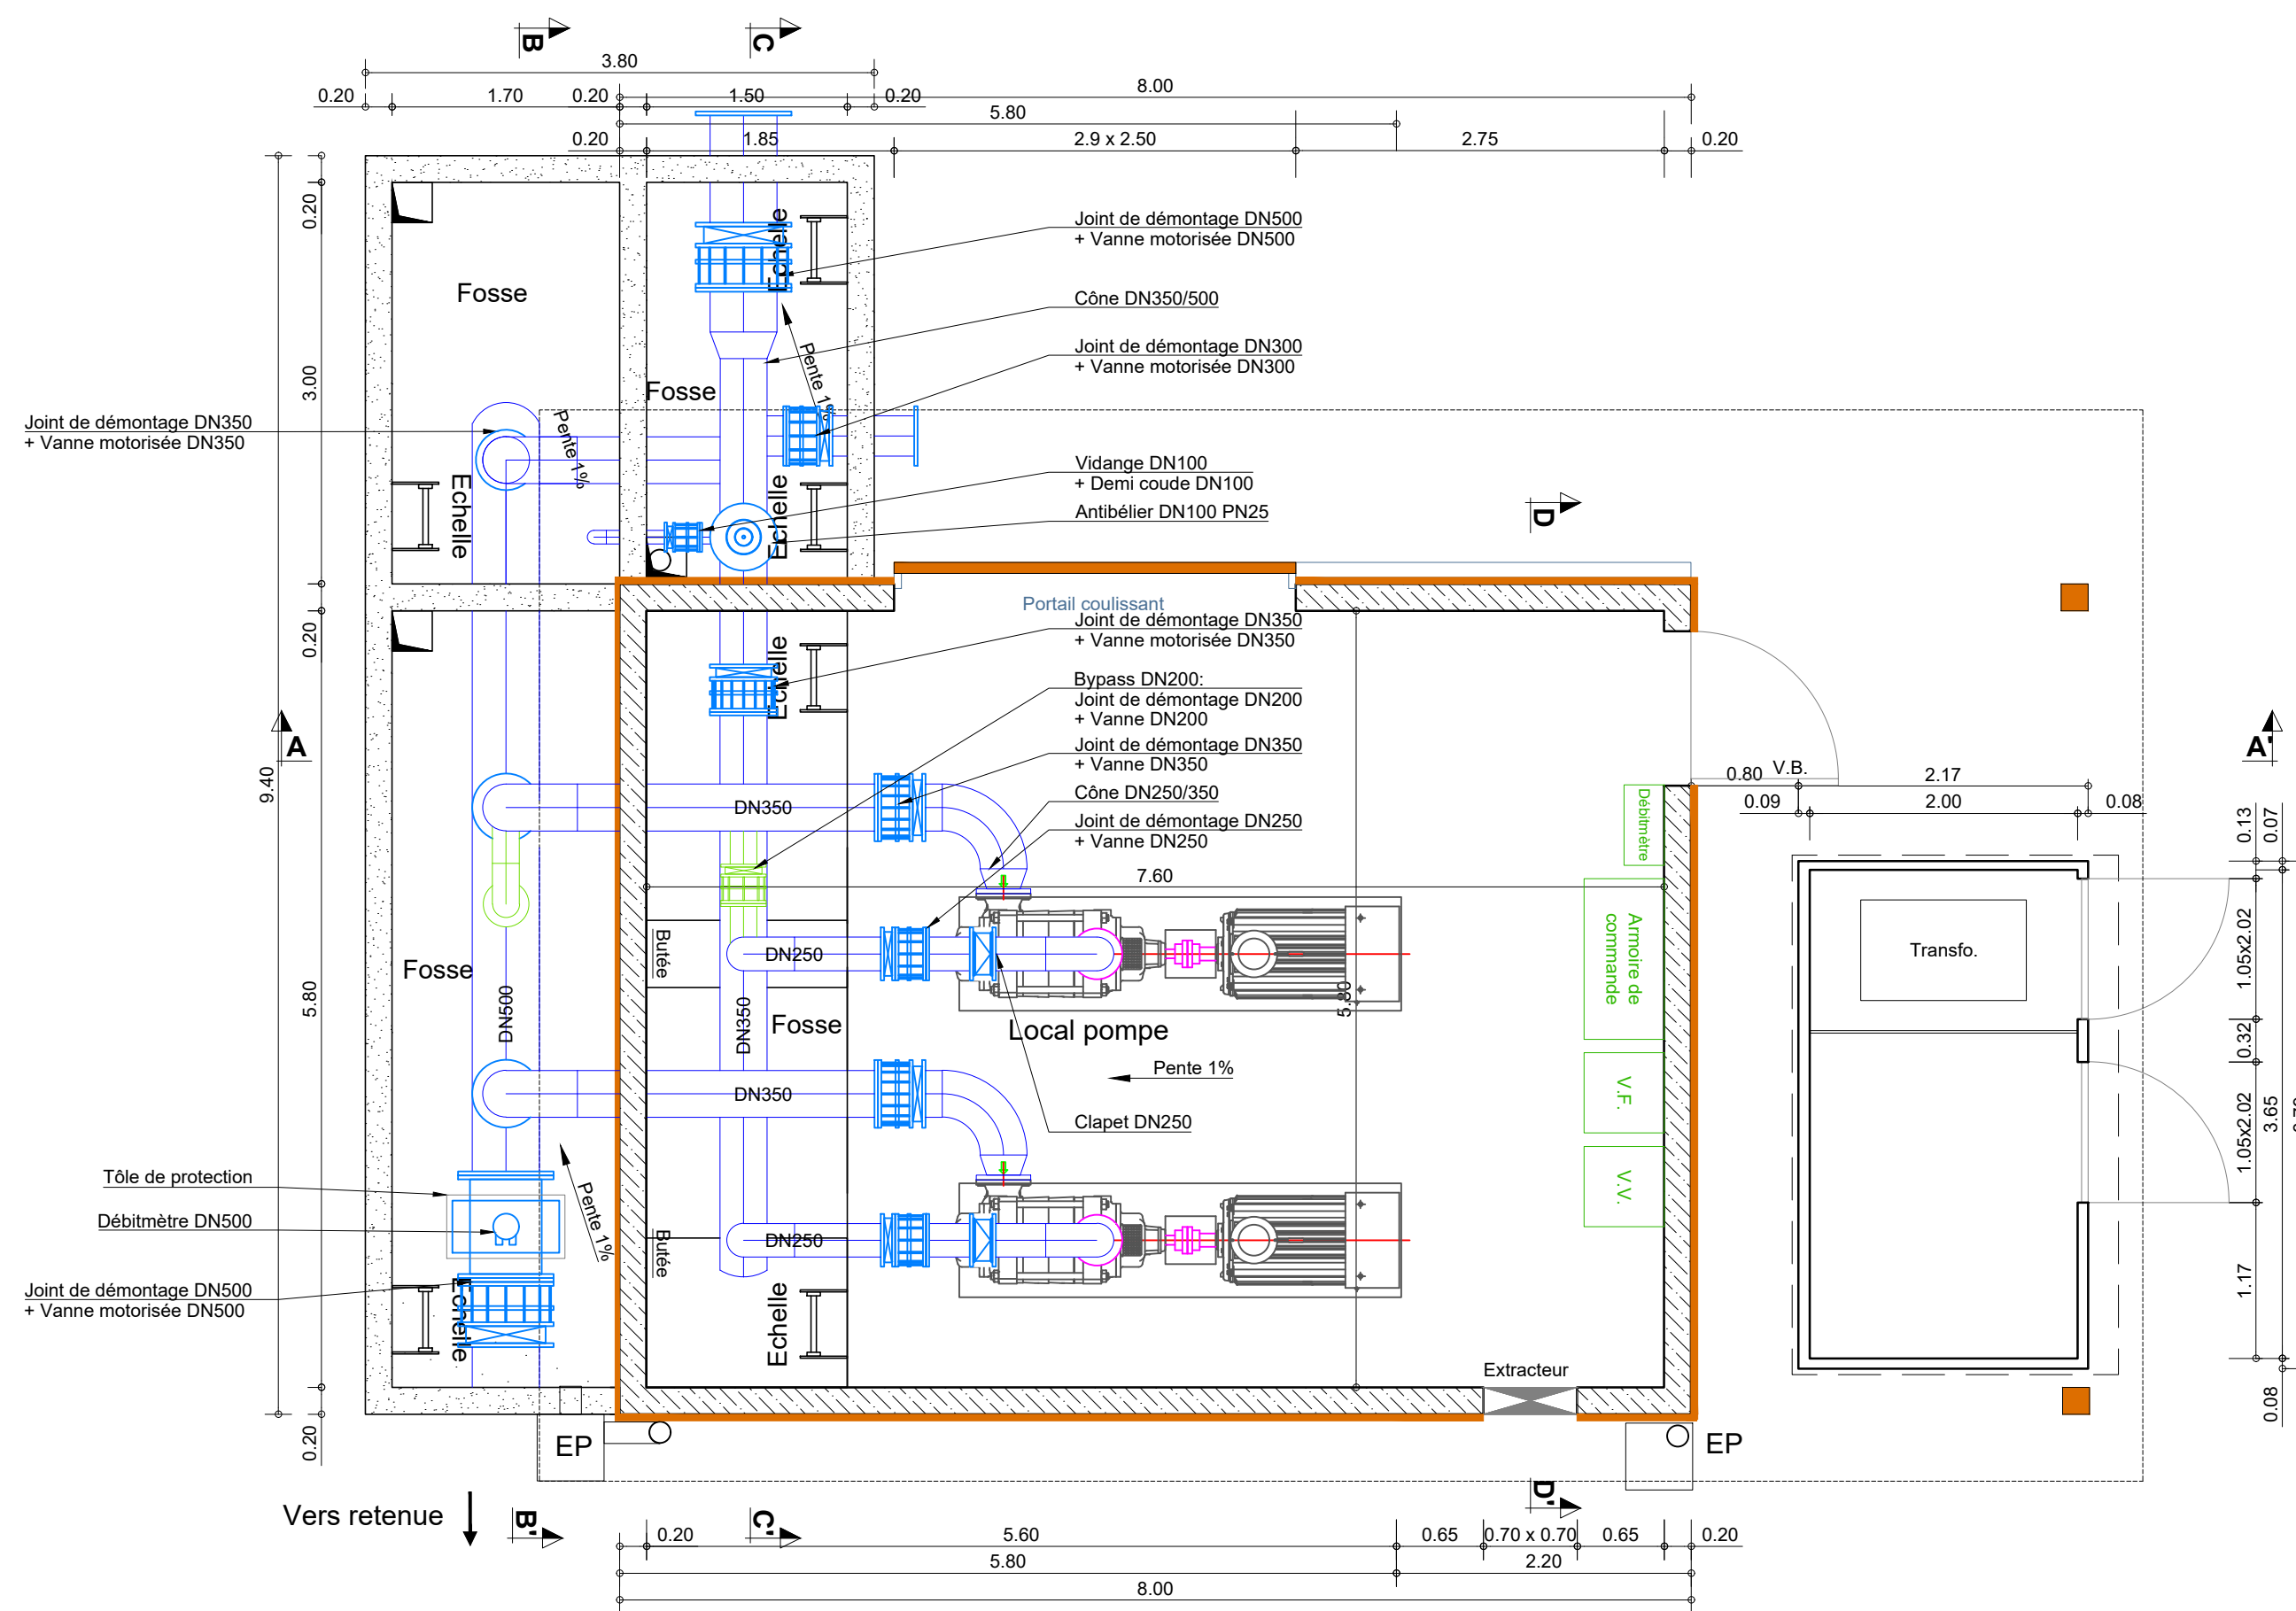



### Vue en plan

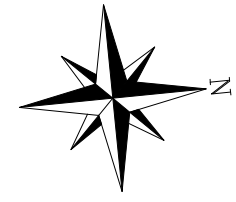


### Coupe DD'

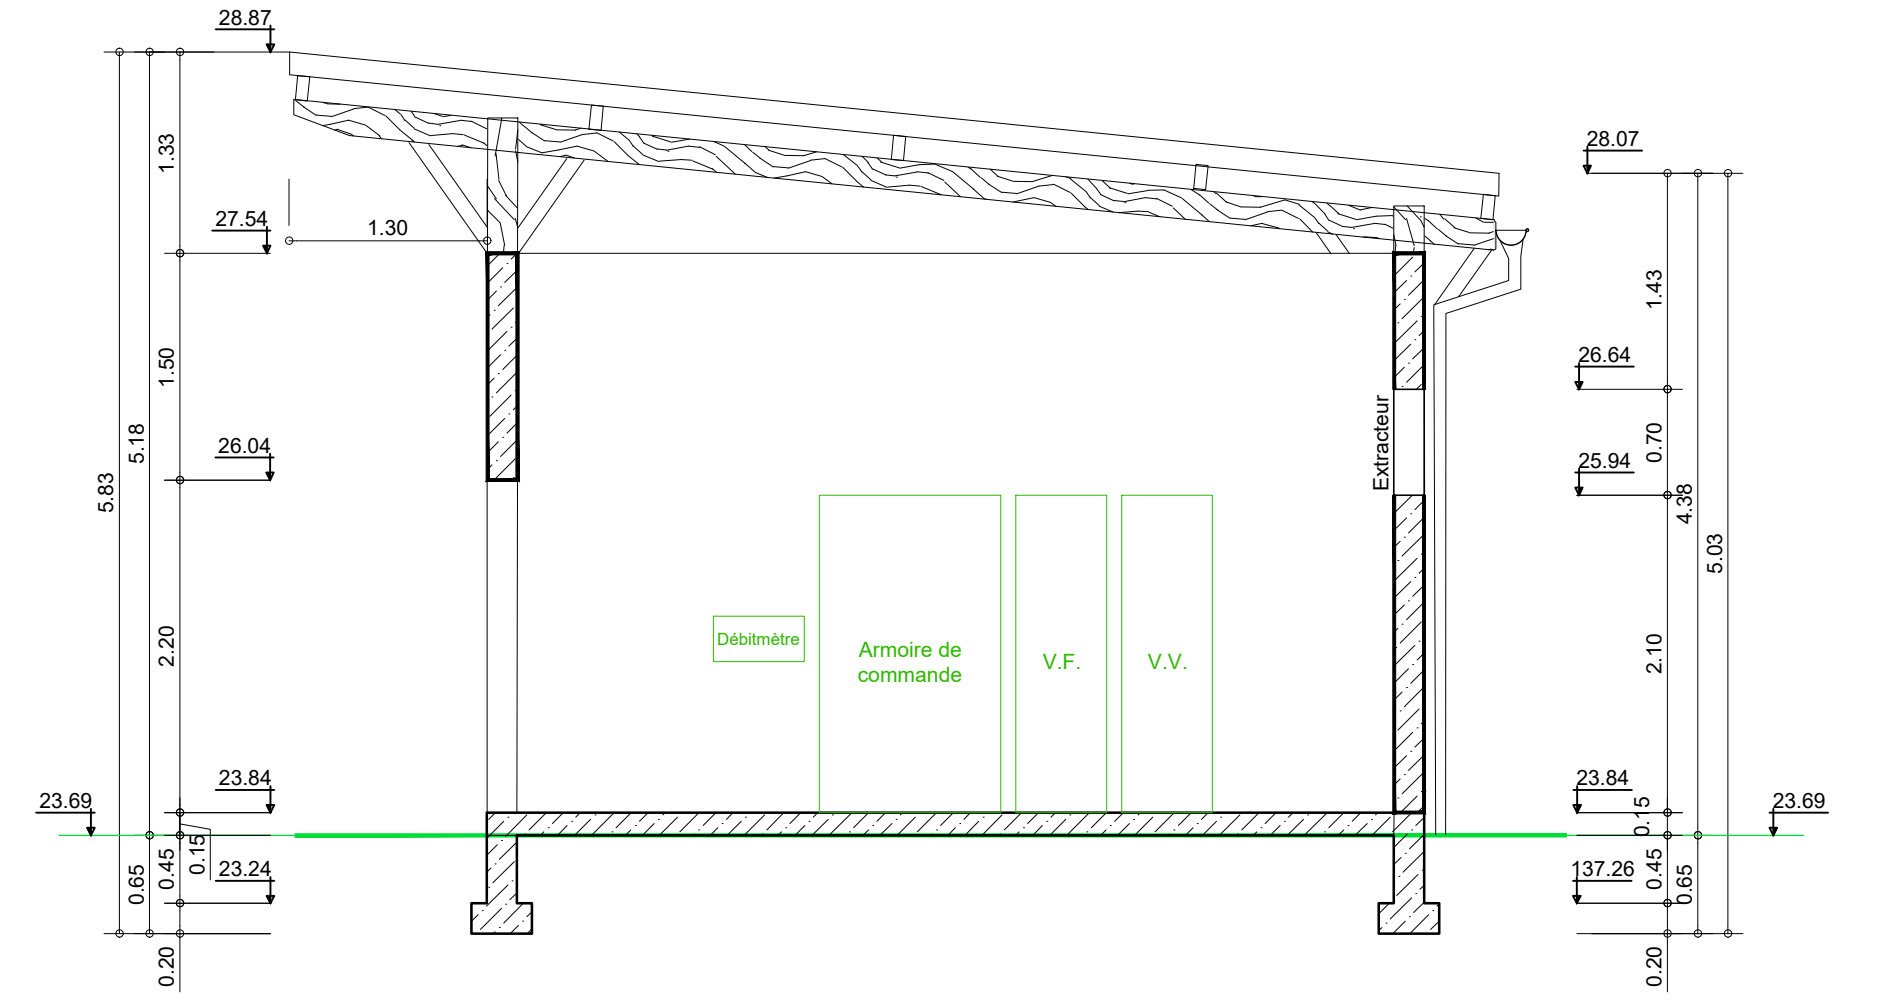


### Coupe BB'

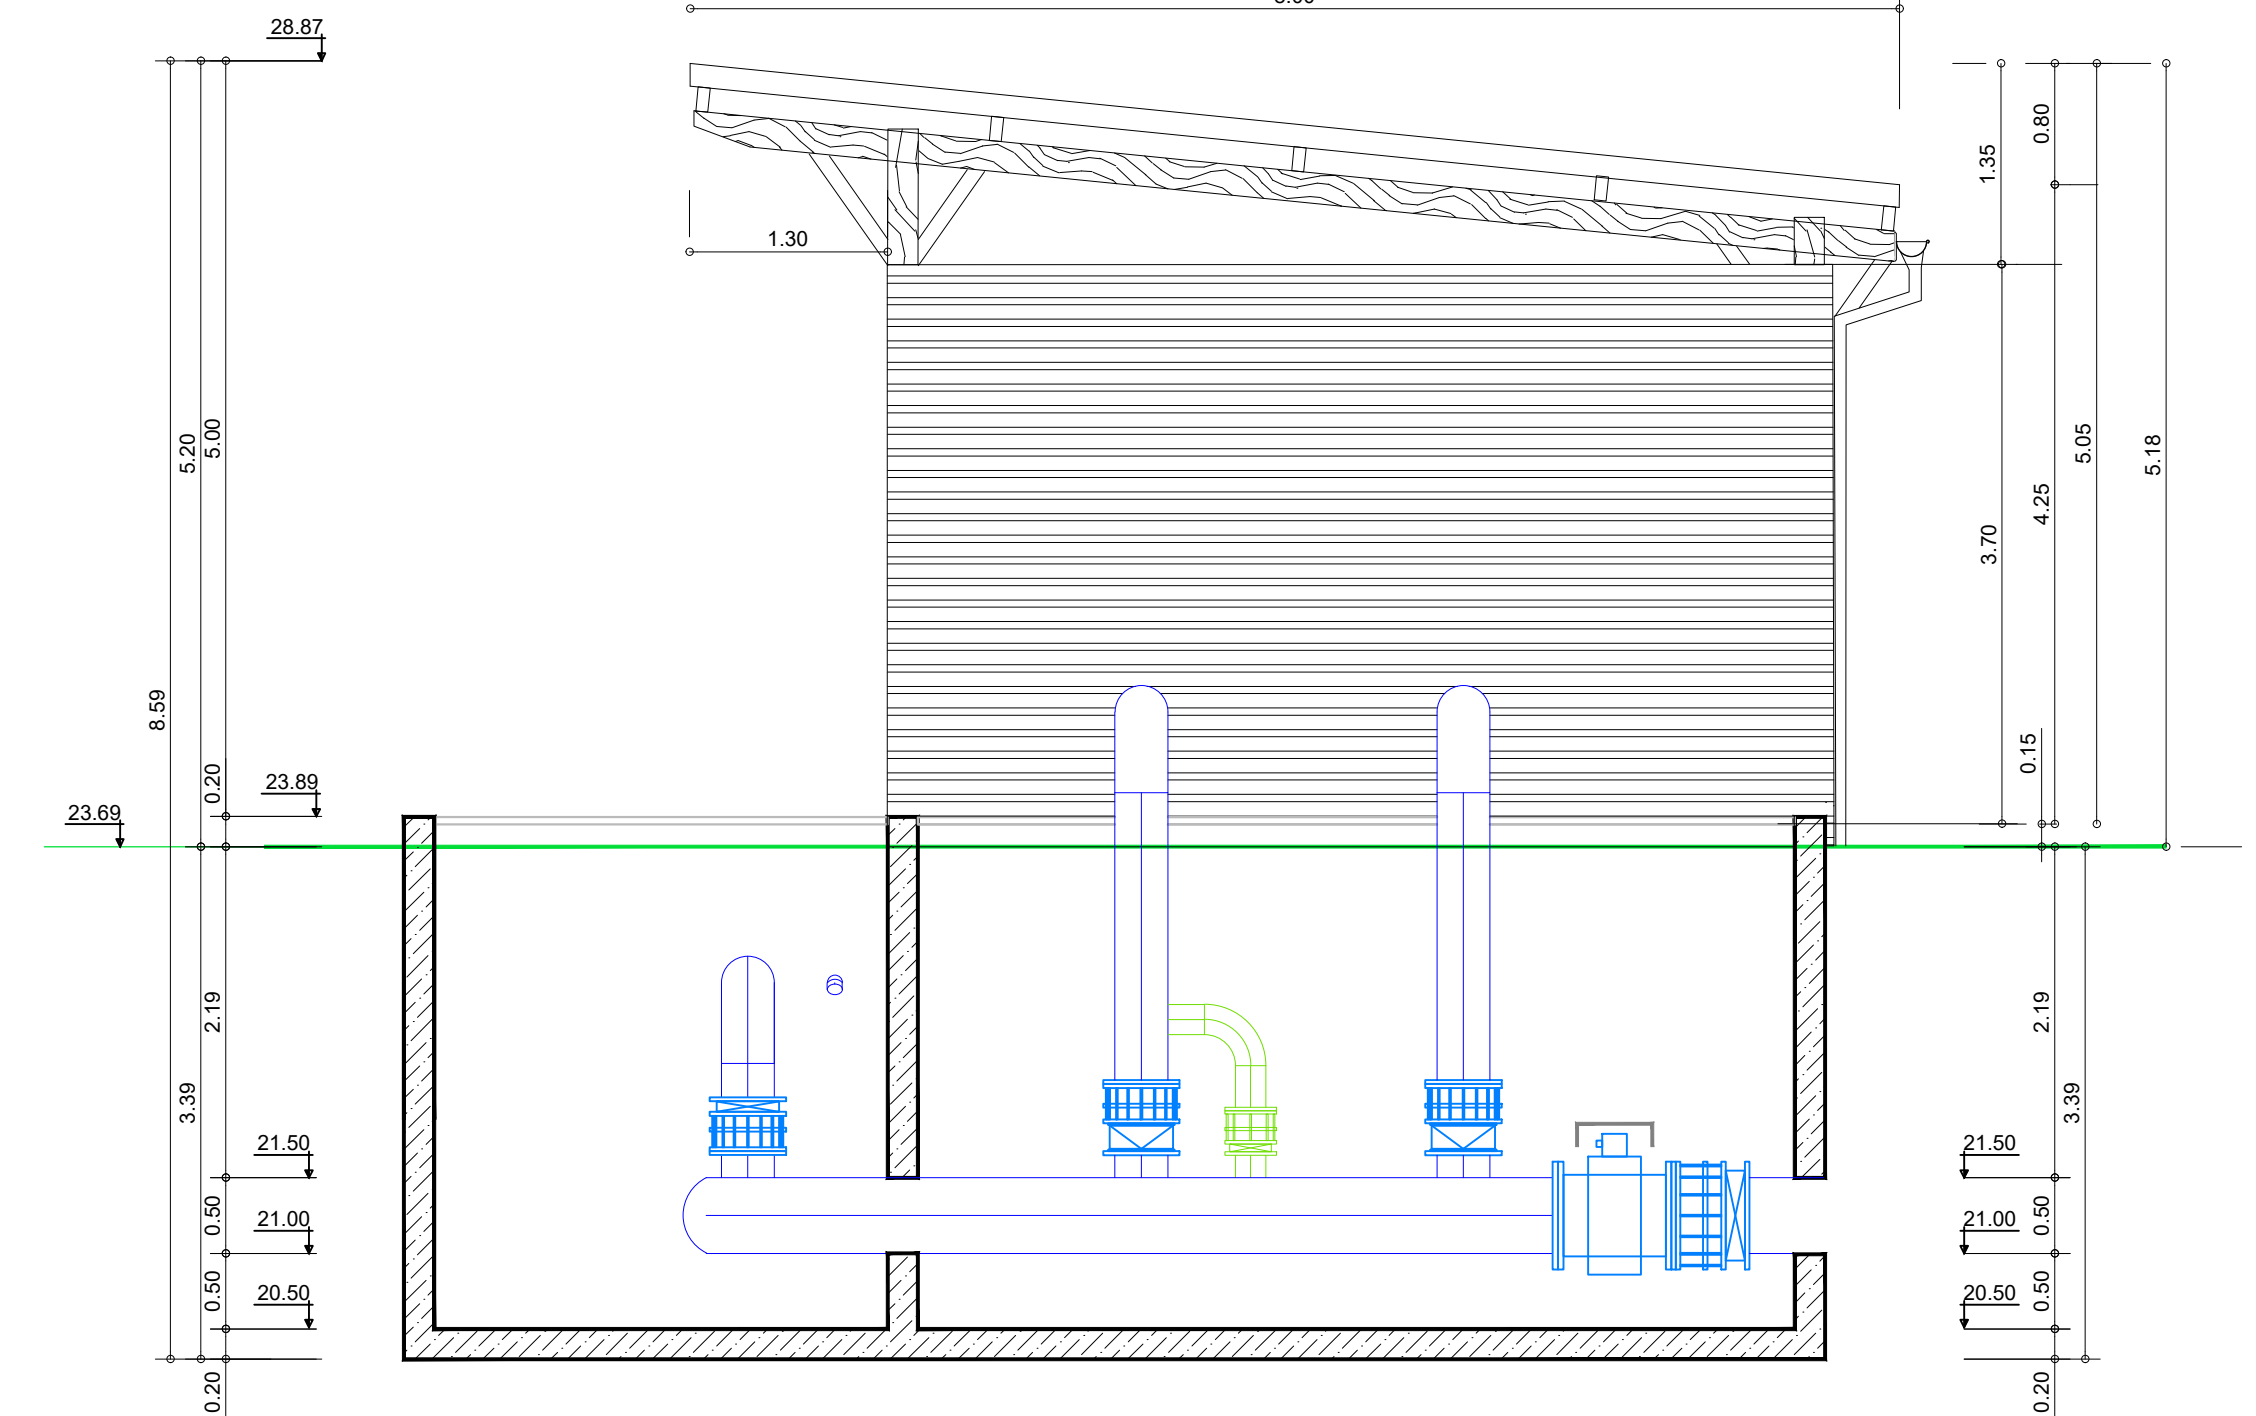


### Coupe AA'

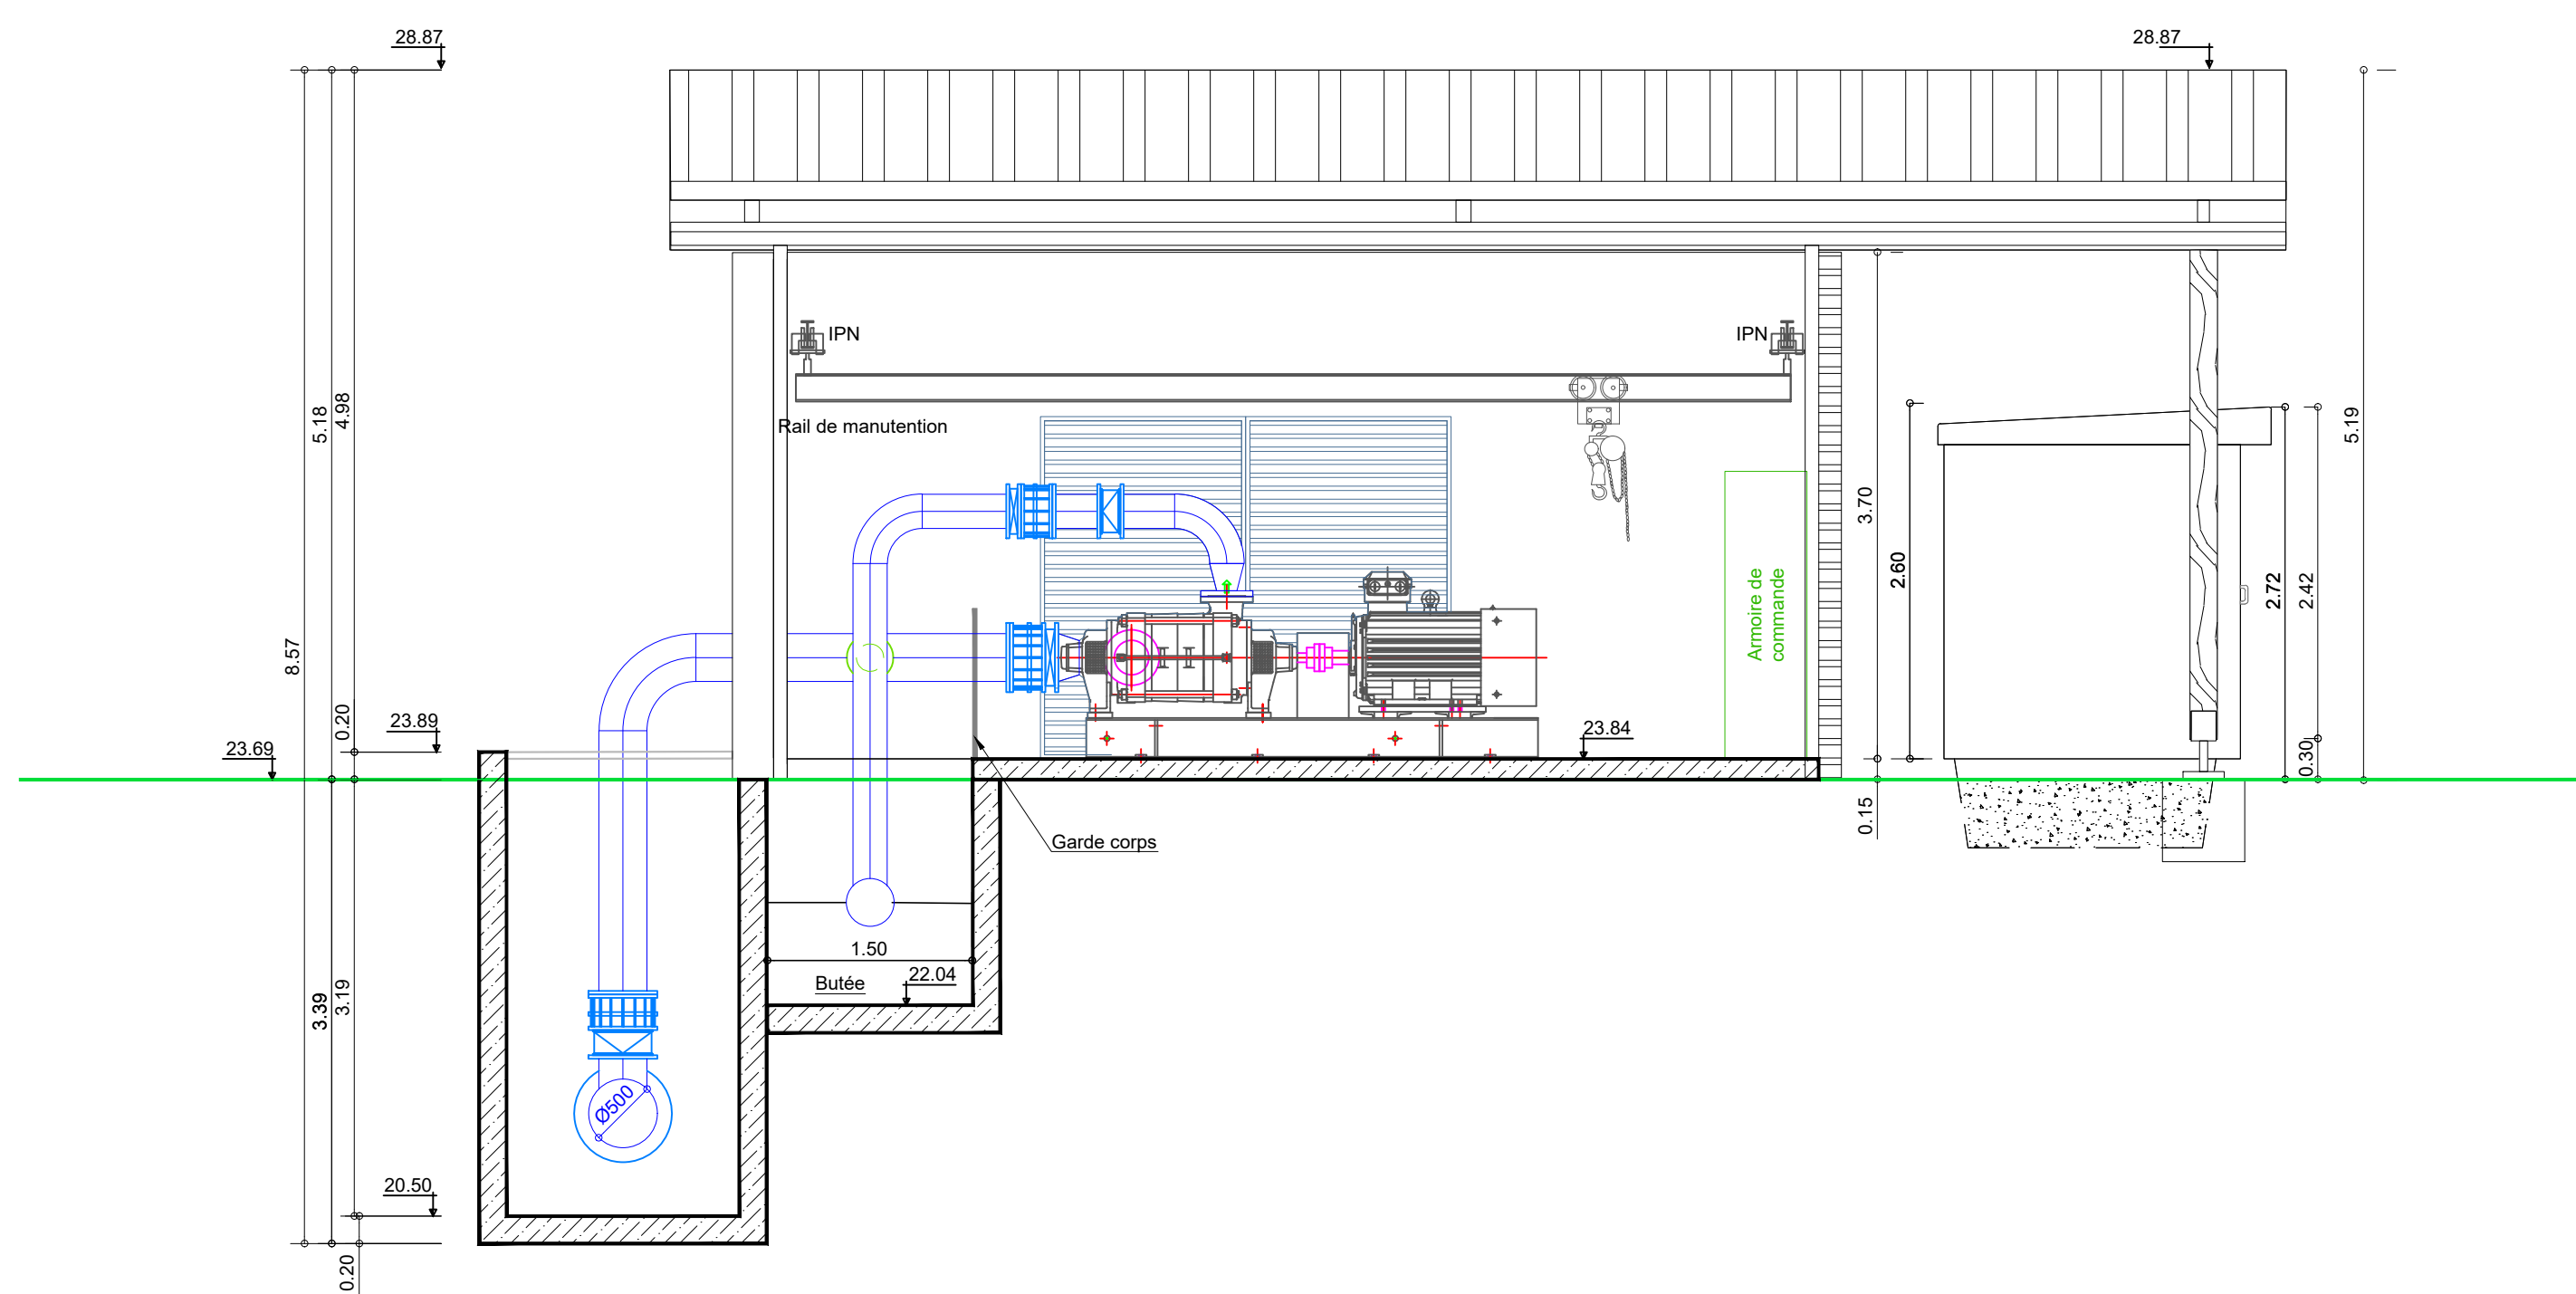


### Coupe CC'

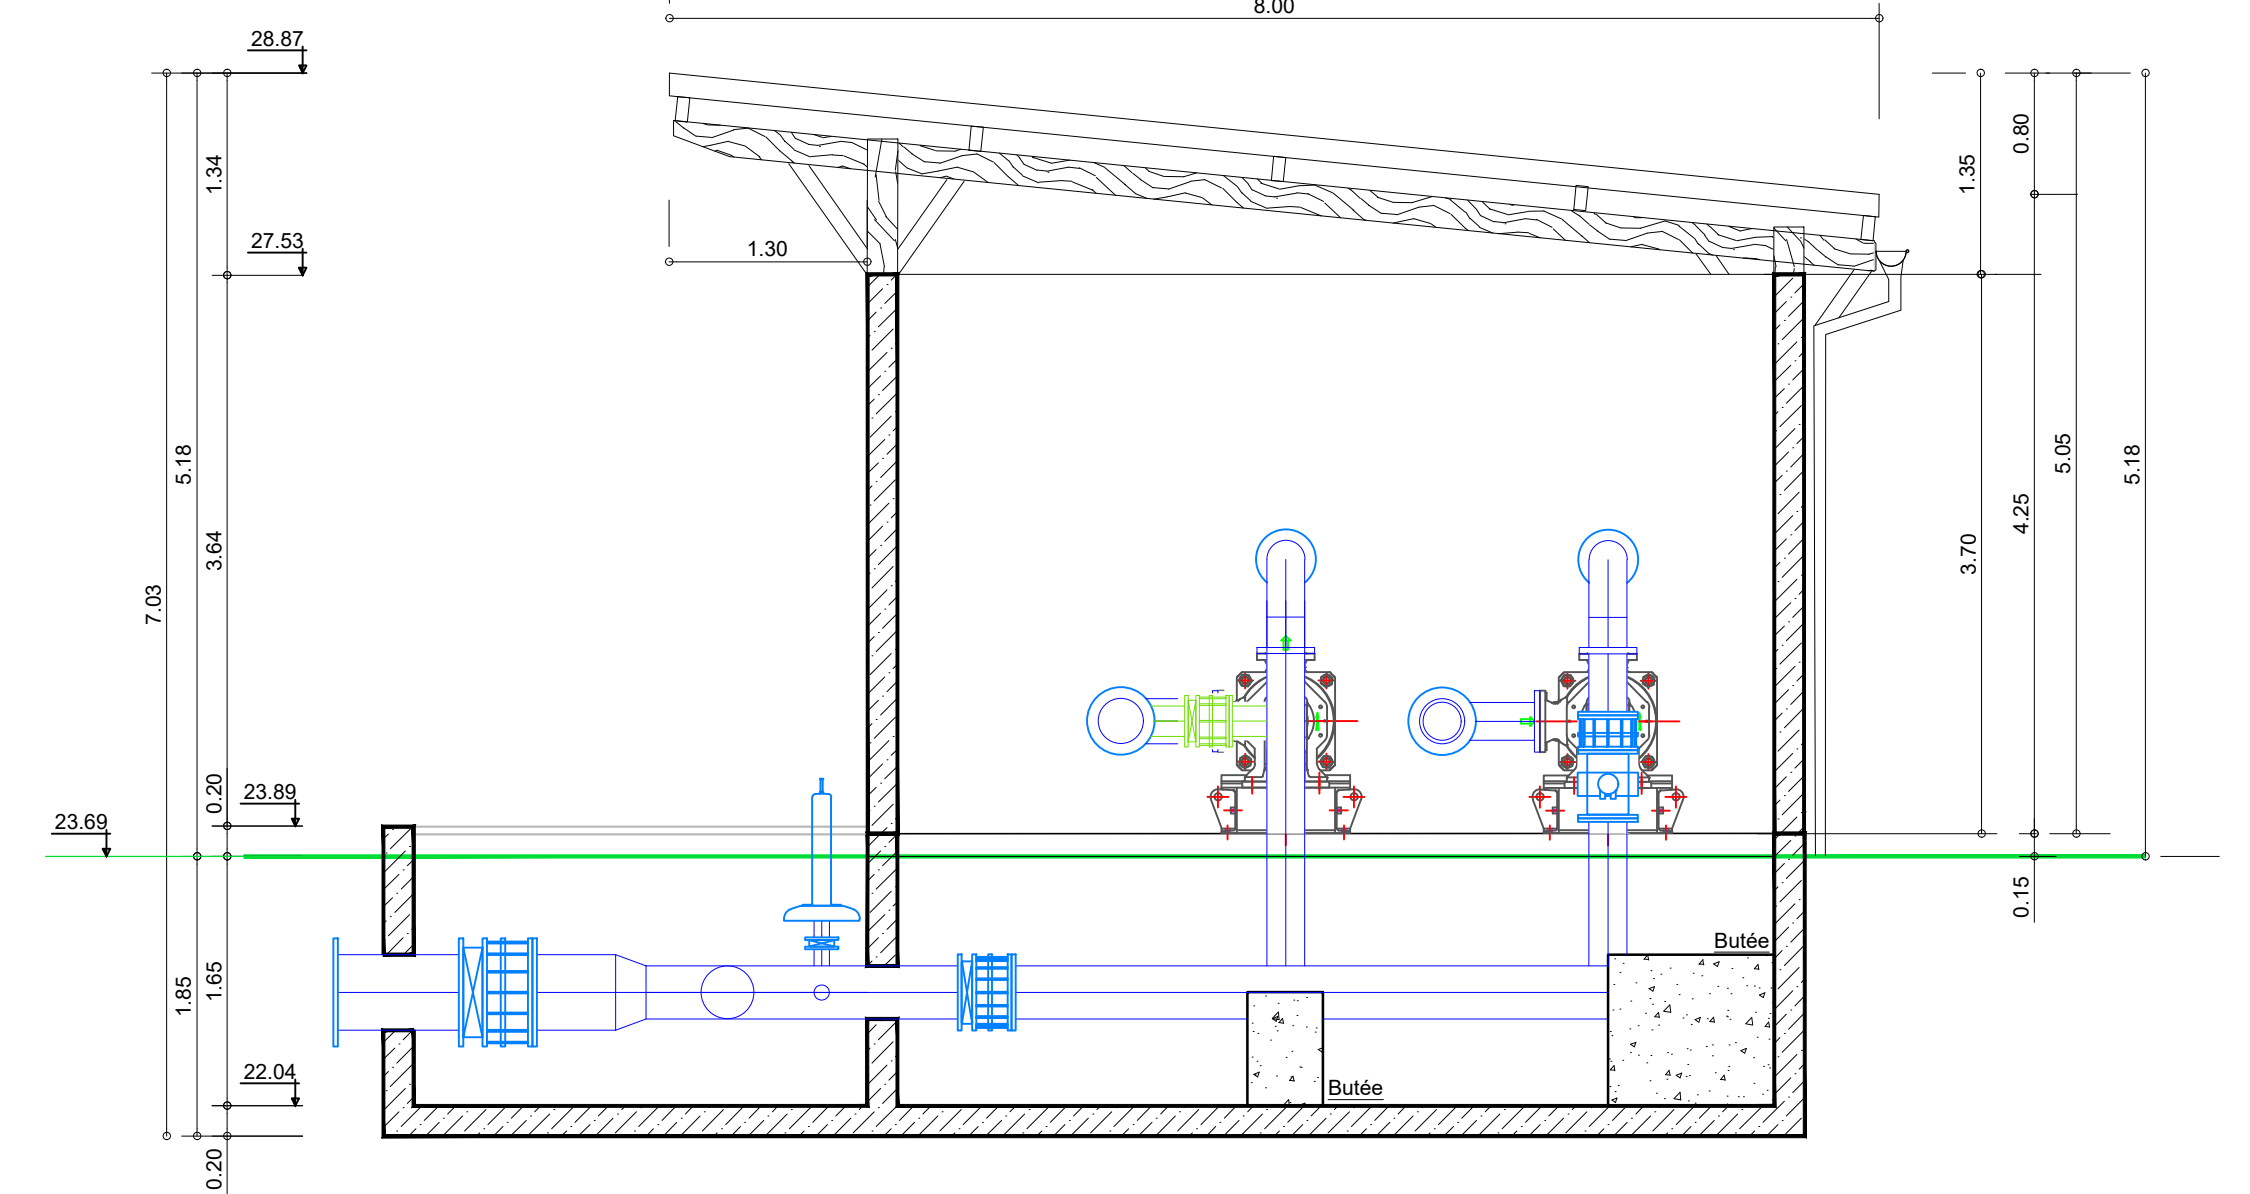


### Façade Nord

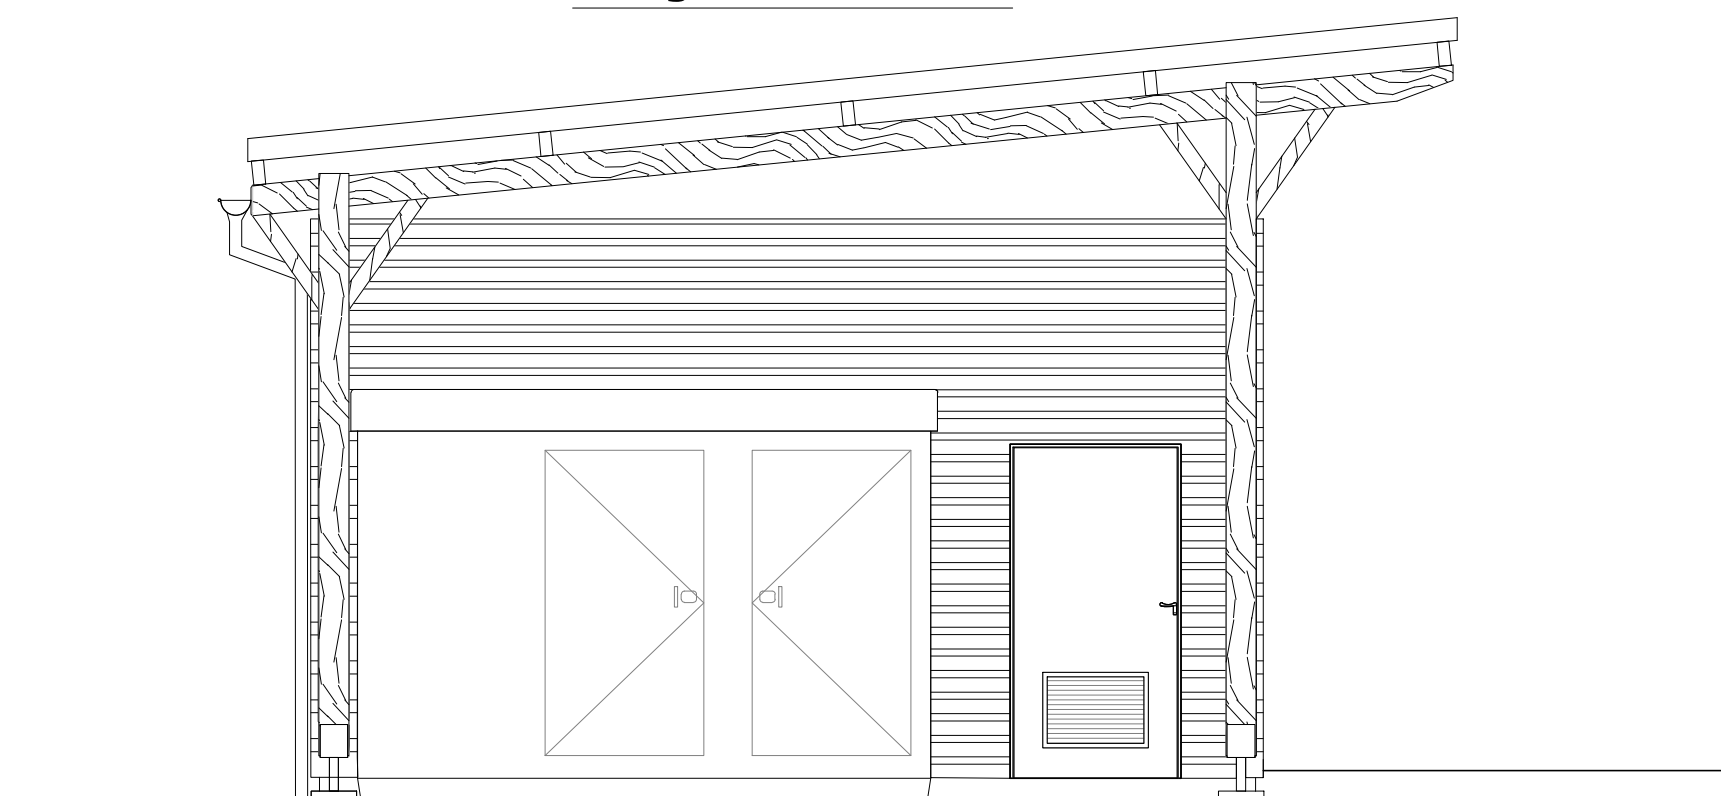

### Façade Est

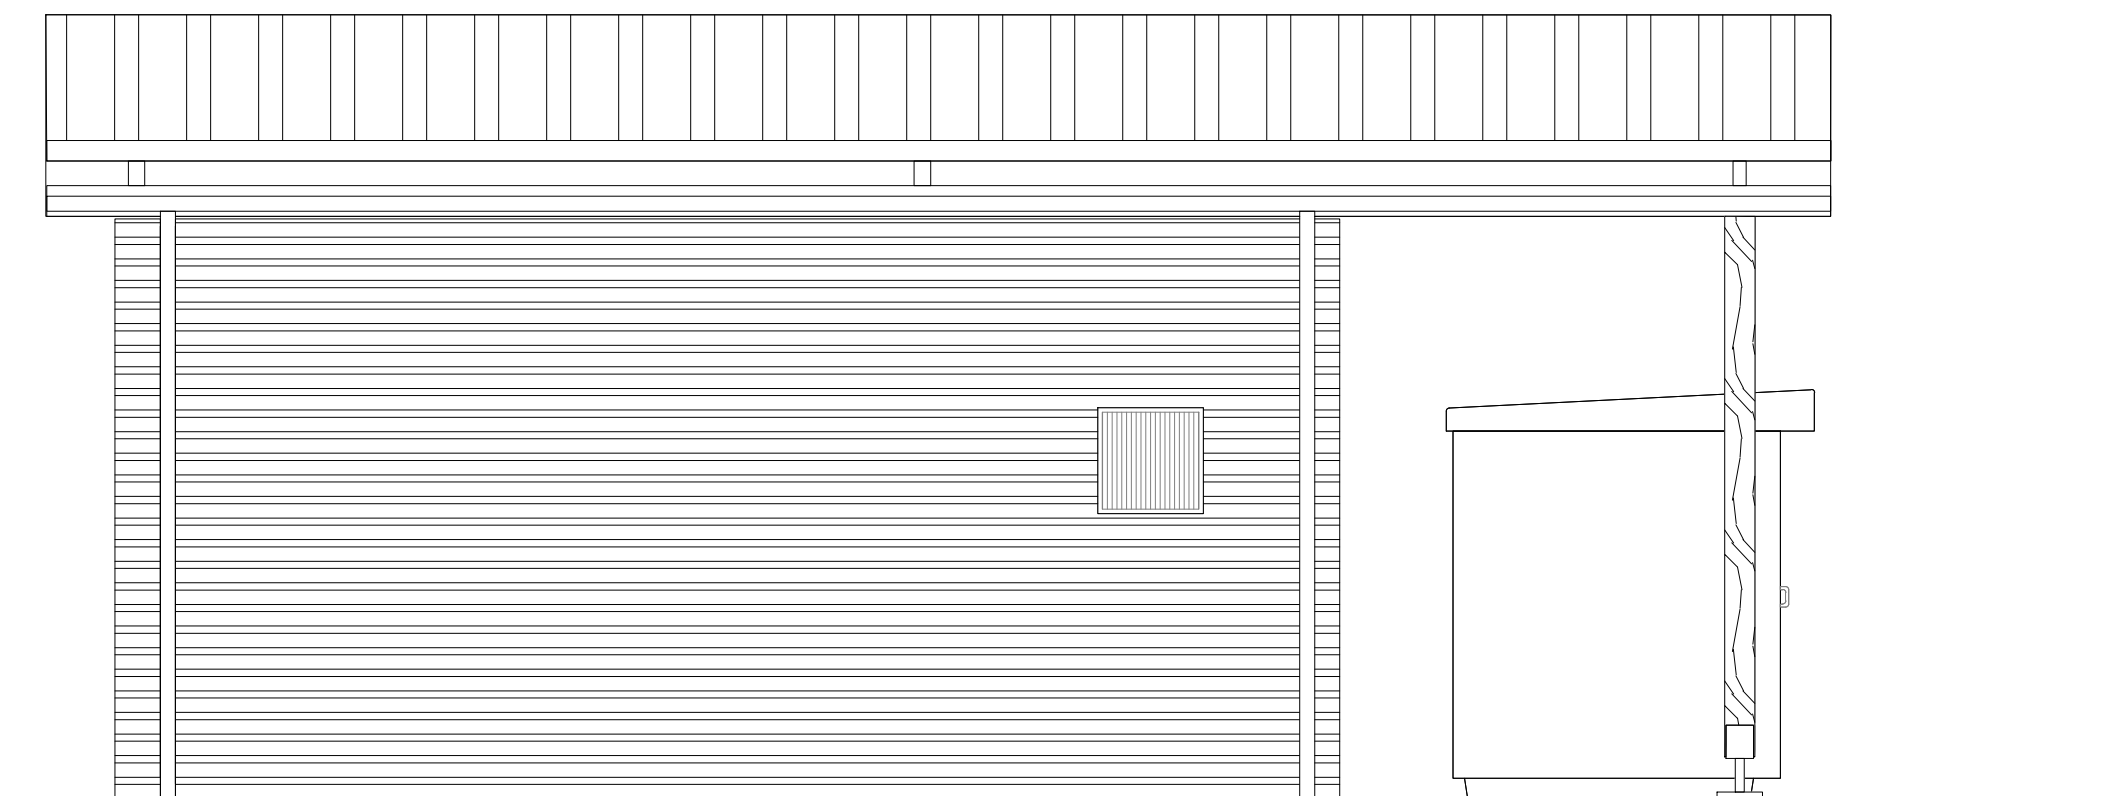

### Façade Sud

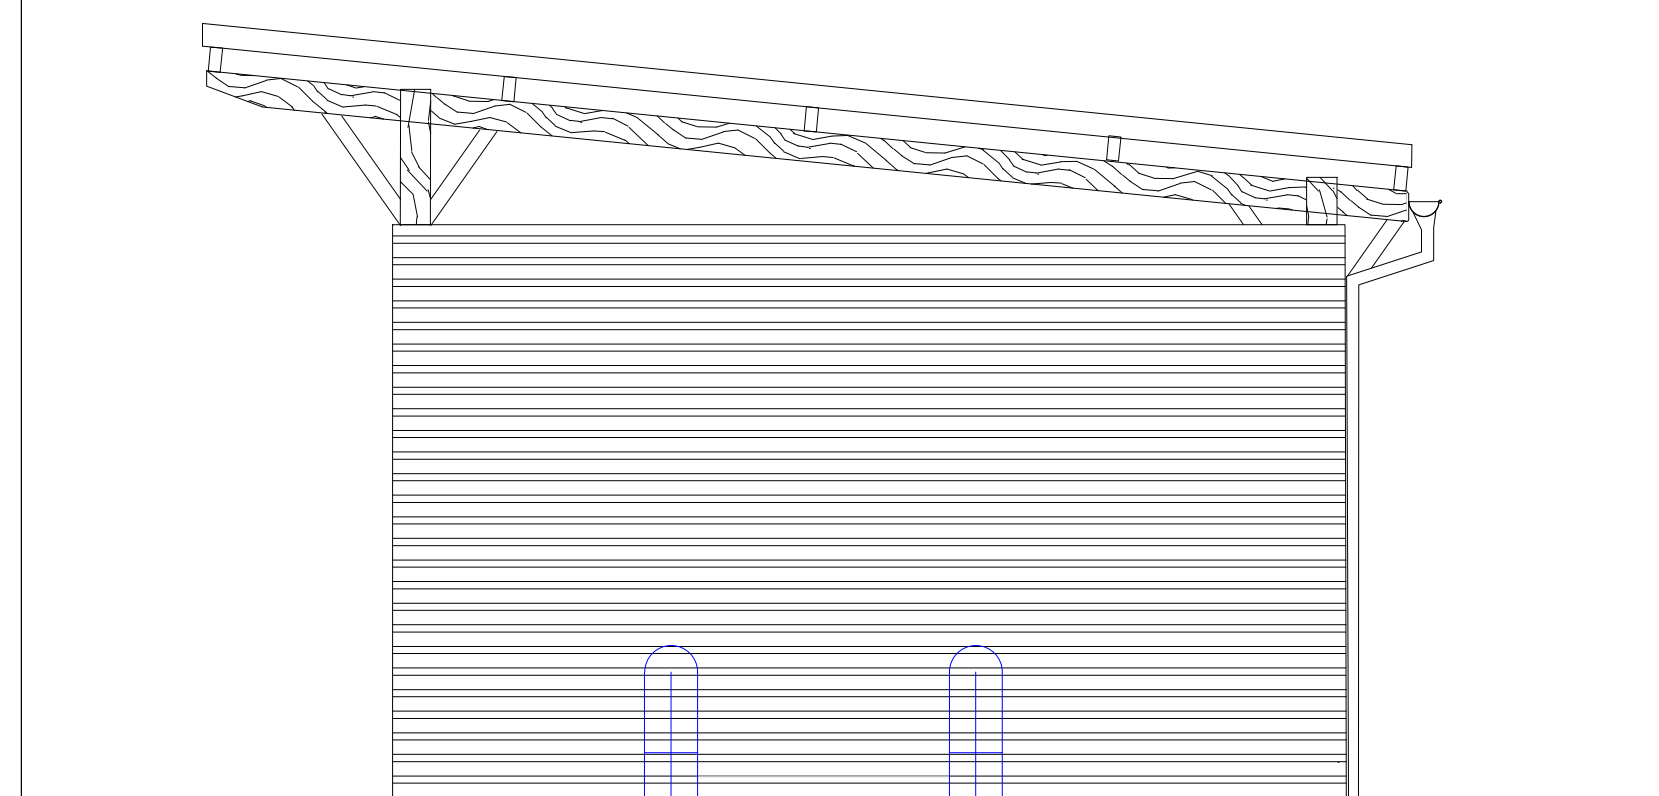

### Façade Ouest



Société Coopérative Anonyme  
de l'Eau des Deux - Sèvres  
Les Rurales  
79230 VOUILLE  
Tél: 05.49.77.15.15

## TRAVAUX DE CONSTRUCTION DE 16 RESERVES DE SUBSTITUTION A L'IRRIGATION

### Station de pompage

Site Le Fief du Petit Bitard (SEV10)

Commune de Mauzé sur le Mignon (79)

Vue en plan, coupes et façades

Source:	Echelle:	Etude:
	1/50	S. Serrano
		Dessin:
		M. Perez

Ref. :  Novembre 2021



Chemin de Lalette CS 50449  
65004 Tarbes Cedex  
Tel : 05 62 51 71 49  
Fax : 05 62 51 71 30  
[WWW.CACG.FR](http://WWW.CACG.FR)