


MARTIN SEB CASSE PL  
Site 2  
Echelle 1/2000

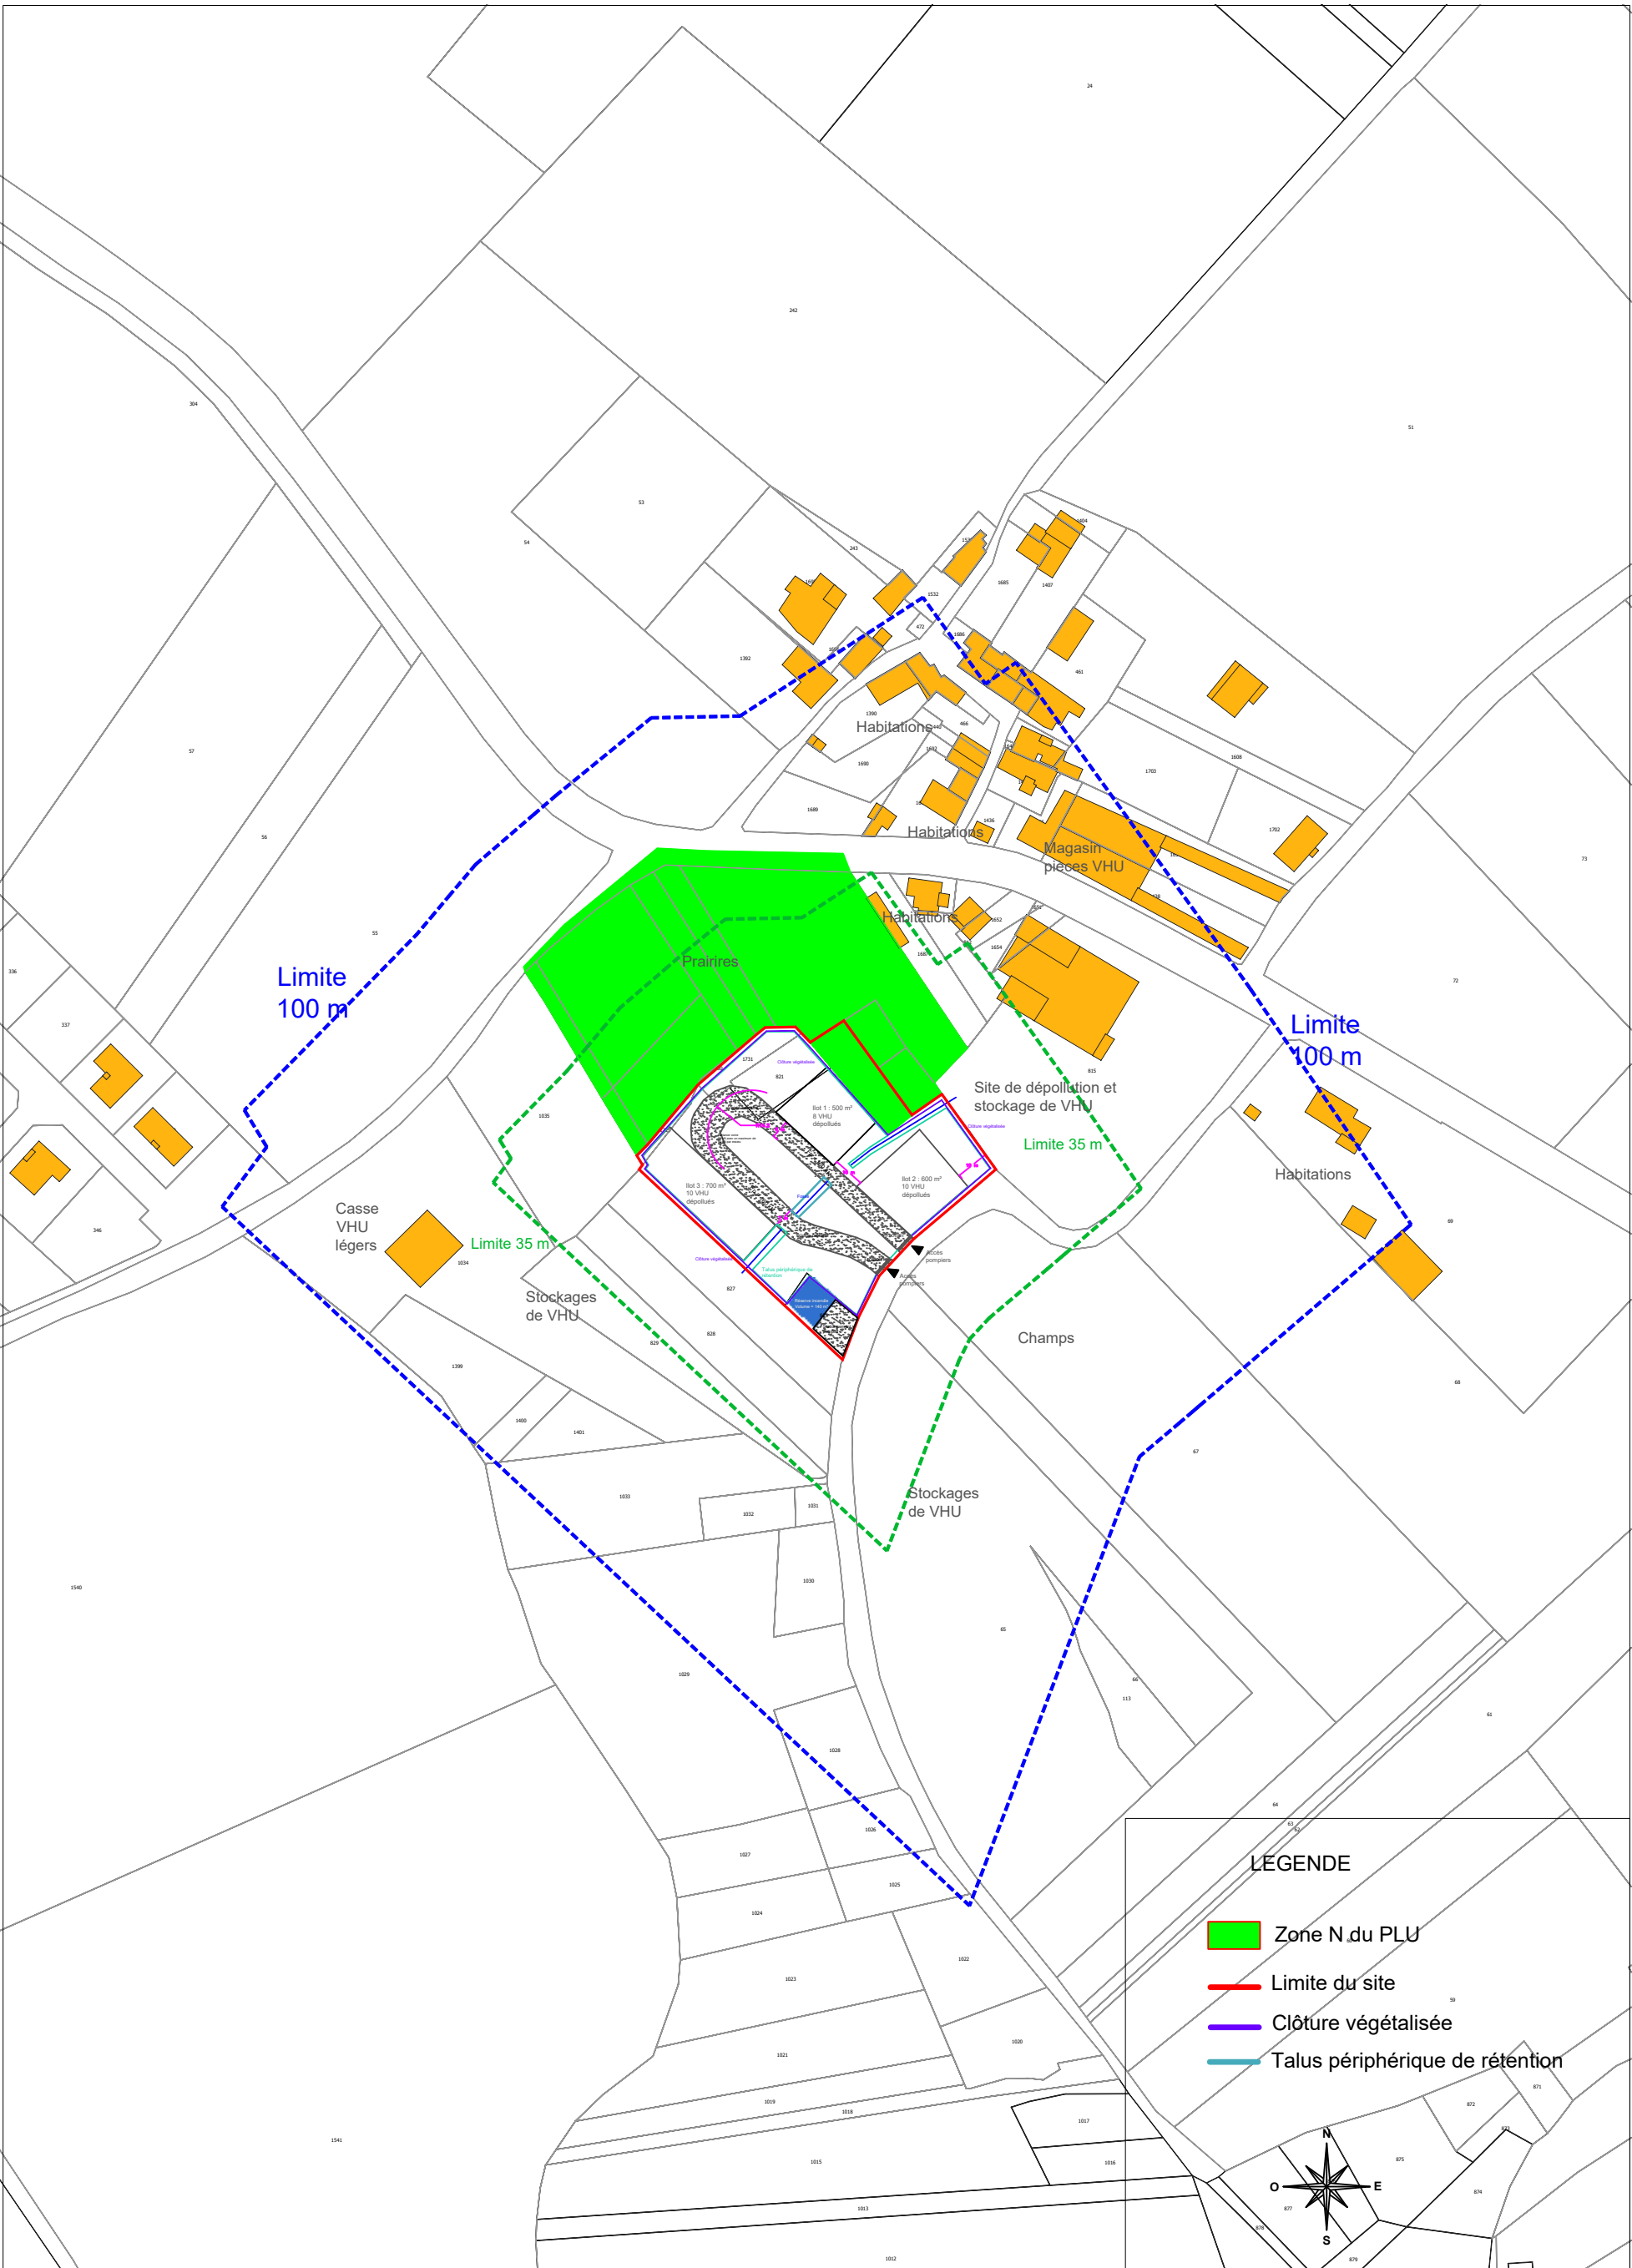

LEGENDE

- Zone N du PLU
- Limite du site
- - - Clôture végétalisée
- Talus périphérique de rétention

