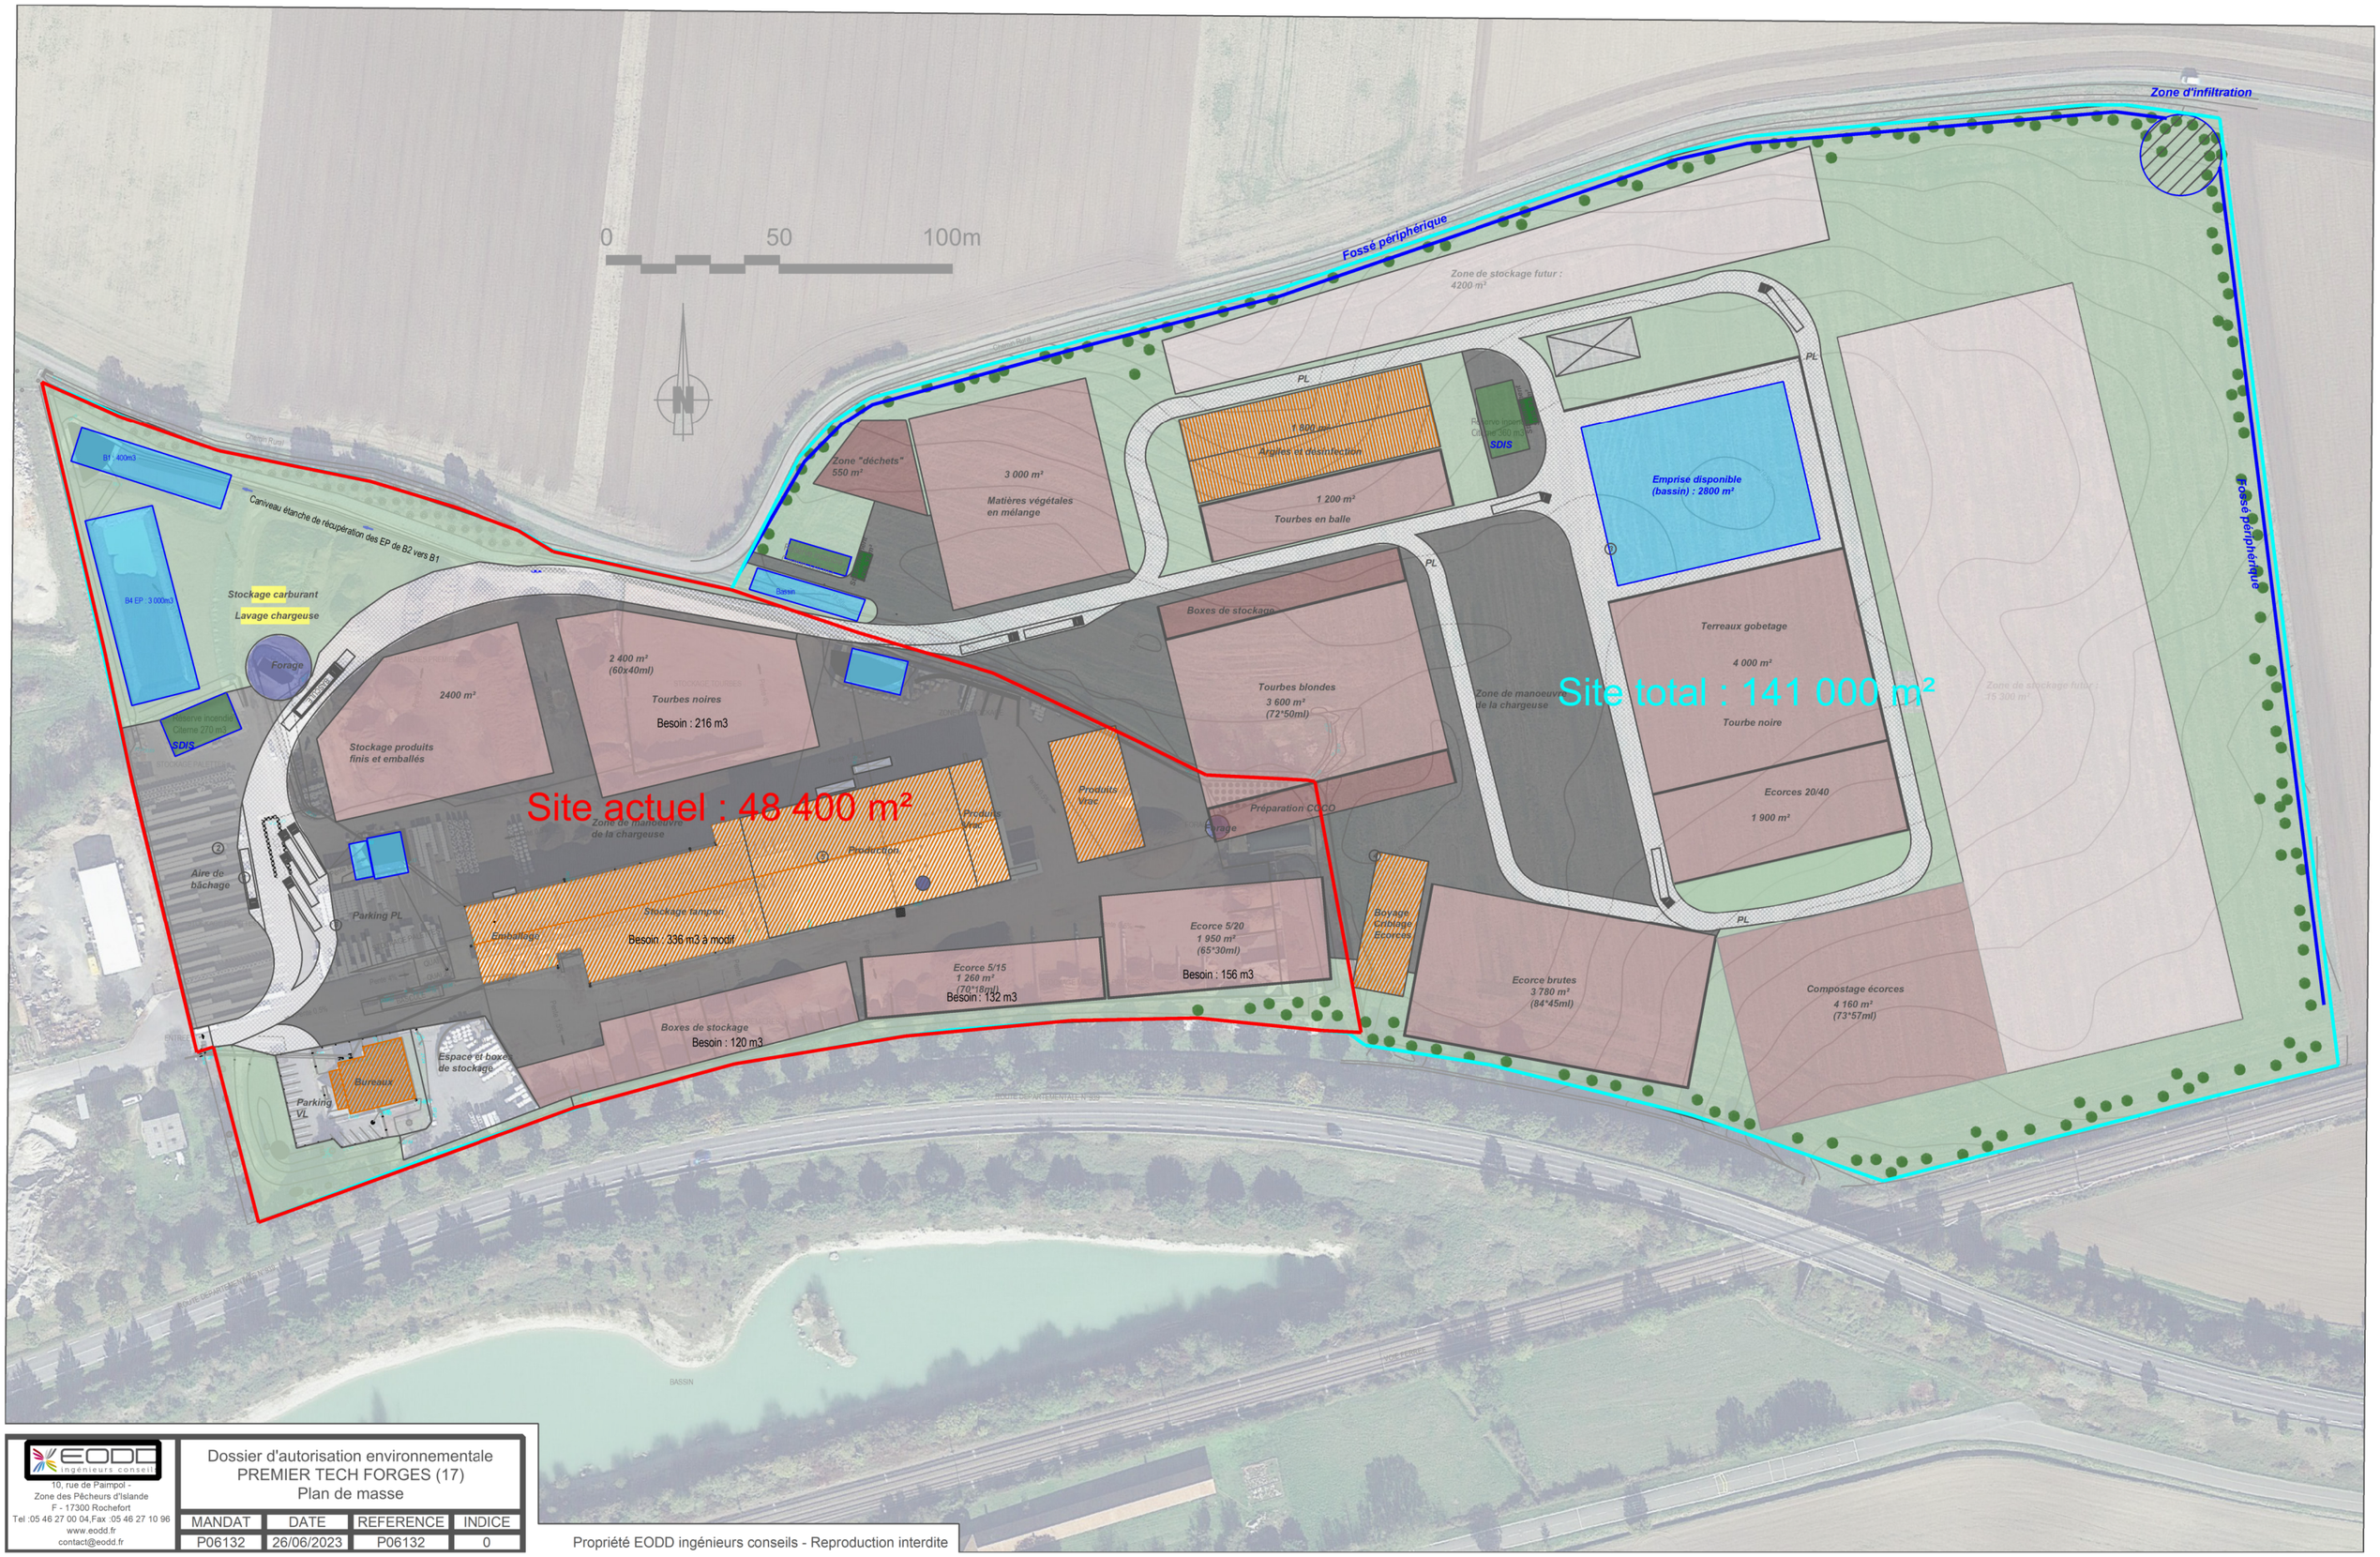

EODD ingénieurs conseil
10, rue de Paimpol -
Zone des Pêcheurs d'Islande
F - 17300 Rochefort
Tel .05 46 27 00 04,Fax .05 46 27 10 96
www.eodd.fr
contact@eodd.fr

Dossier d'autorisation environnementale
PREMIER TECH FORGES (17)
Plan de masse

MANDAT	DATE	REFERENCE	INDICE
P06132	26/06/2023	P06132	0

Propriété EODD ingénieurs conseils - Reproduction interdite