



Société Coopérative Anonyme  
de l'Eau des Deux - Sèvres  
Les Ruralies  
79230 VOUILLE  
Tél: 05.49.77.15.15

## TRAVAUX DE CONSTRUCTION DE 16 RESERVES DE SUBSTITUTION A L'IRRIGATION

### Réserve de substitution

Site Le Buisson de la Roue (SEV7)  
Communes de Le Bourdet et Amuré (79)

Coupe sur conduite

<b>Source:</b> ©IGN- 2016 - BD-Parcellaire	<b>Echelle:</b> 1 / 100	<b>Etude:</b> C Soucaze <b>Dessin:</b> P. Bordel
<input type="checkbox"/> F_H_3_0_2 <input type="checkbox"/> F_R_7_9 <input type="checkbox"/> 0_4 <input type="checkbox"/> 0_2_SEV7 <input type="checkbox"/> 03		

Ref. :  Février 2020




Chemin de Lalette CS 50449  
65004 Tarbes Cedex  
Tel : 05 62 51 71 49  
Fax : 05 62 51 71 30  
[WWW.CACG.FR](http://WWW.CACG.FR)



Profil dessiné par Covadis

Echelle en X : 1/100

Echelle en Y : 1/100

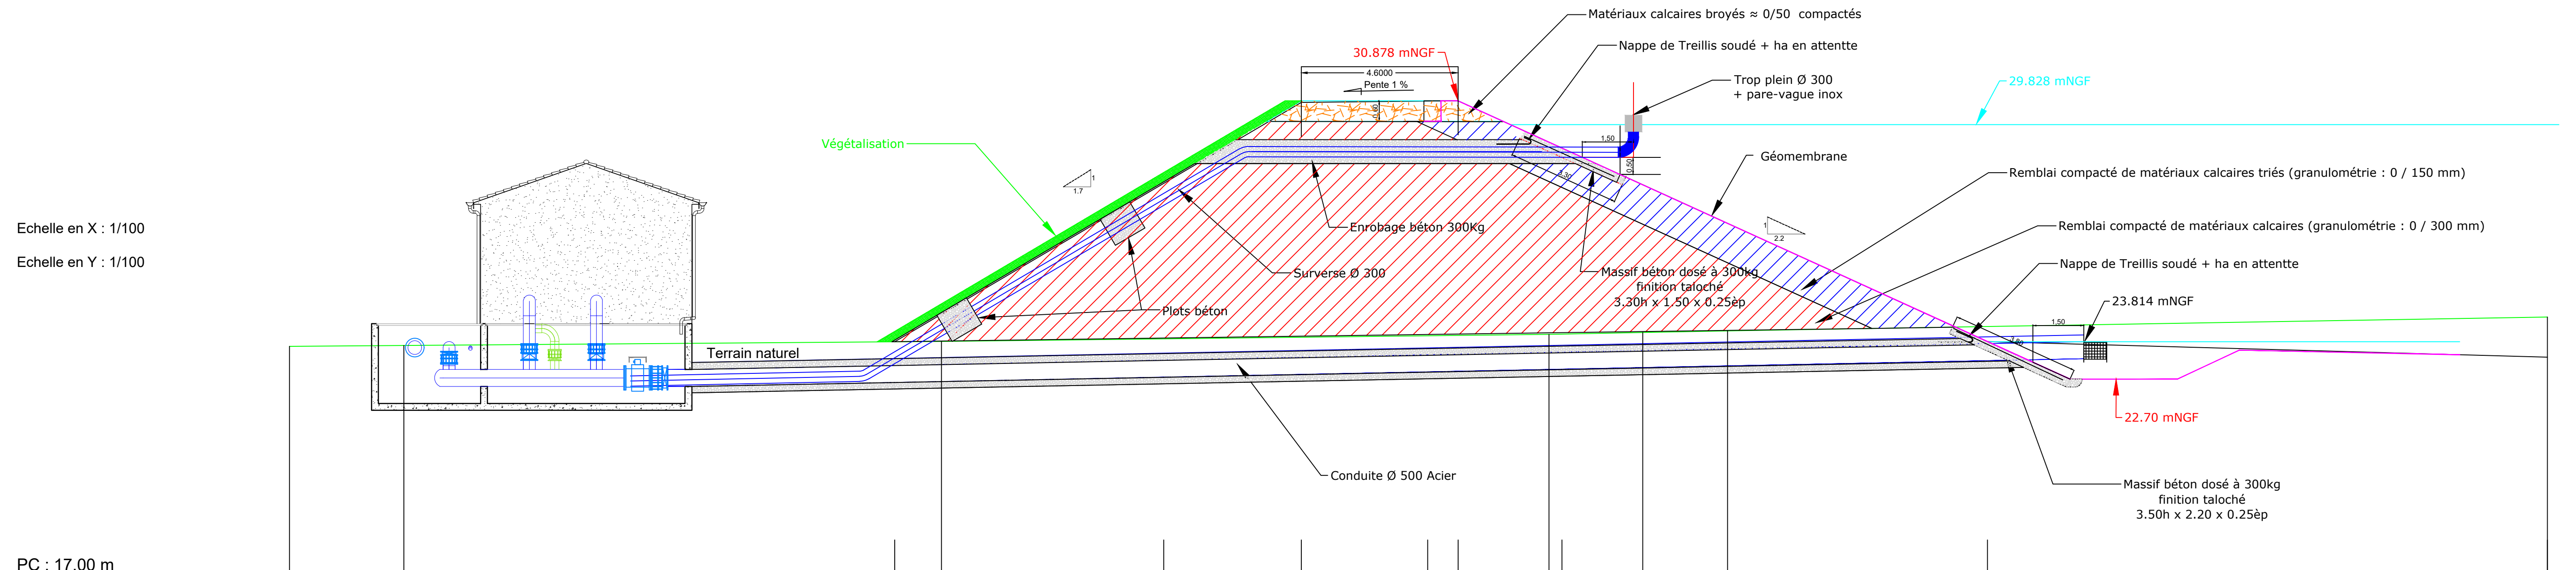

PC : 17.00 m

Numéros des points TN	1	2	3	4	5	6	7	
Altitudes TN	23.68	23.70	23.82	24.03	24.08	24.13	24.53	
Distances cumulées TN	0.000	3.355	19.134	36.965	39.716	42.204	66.266	
Distances partielles TN		3.355	15.779	17.831	2.752	2.487	24.062	
Pentes et rampes TN		RAMPE L = 19.134 m P = 0.01 m / m		RAMPE L = 17.831 m P = 0.01 m / m		RAMPE L = 2.752 m P = 0.02 m / m	RAMPE L = 2.487 m P = 0.02 m / m	RAMPE L = 24.062 m P = 0.02 m / m
Altitudes Projet			23.81	28.46	30.83	30.87	29.49	23.36
Distances cumulées Projet			17.760	25.657	29.694	33.403	37.345	49.834
Distances partielles Projet			7.897	4.038	3.708	3.942	12.490	16.431
Alignements et courbes			DROITE L = 66.266 m					