


MARTIN SEB CASSE PL
 Site 2
 Echelle 1/500

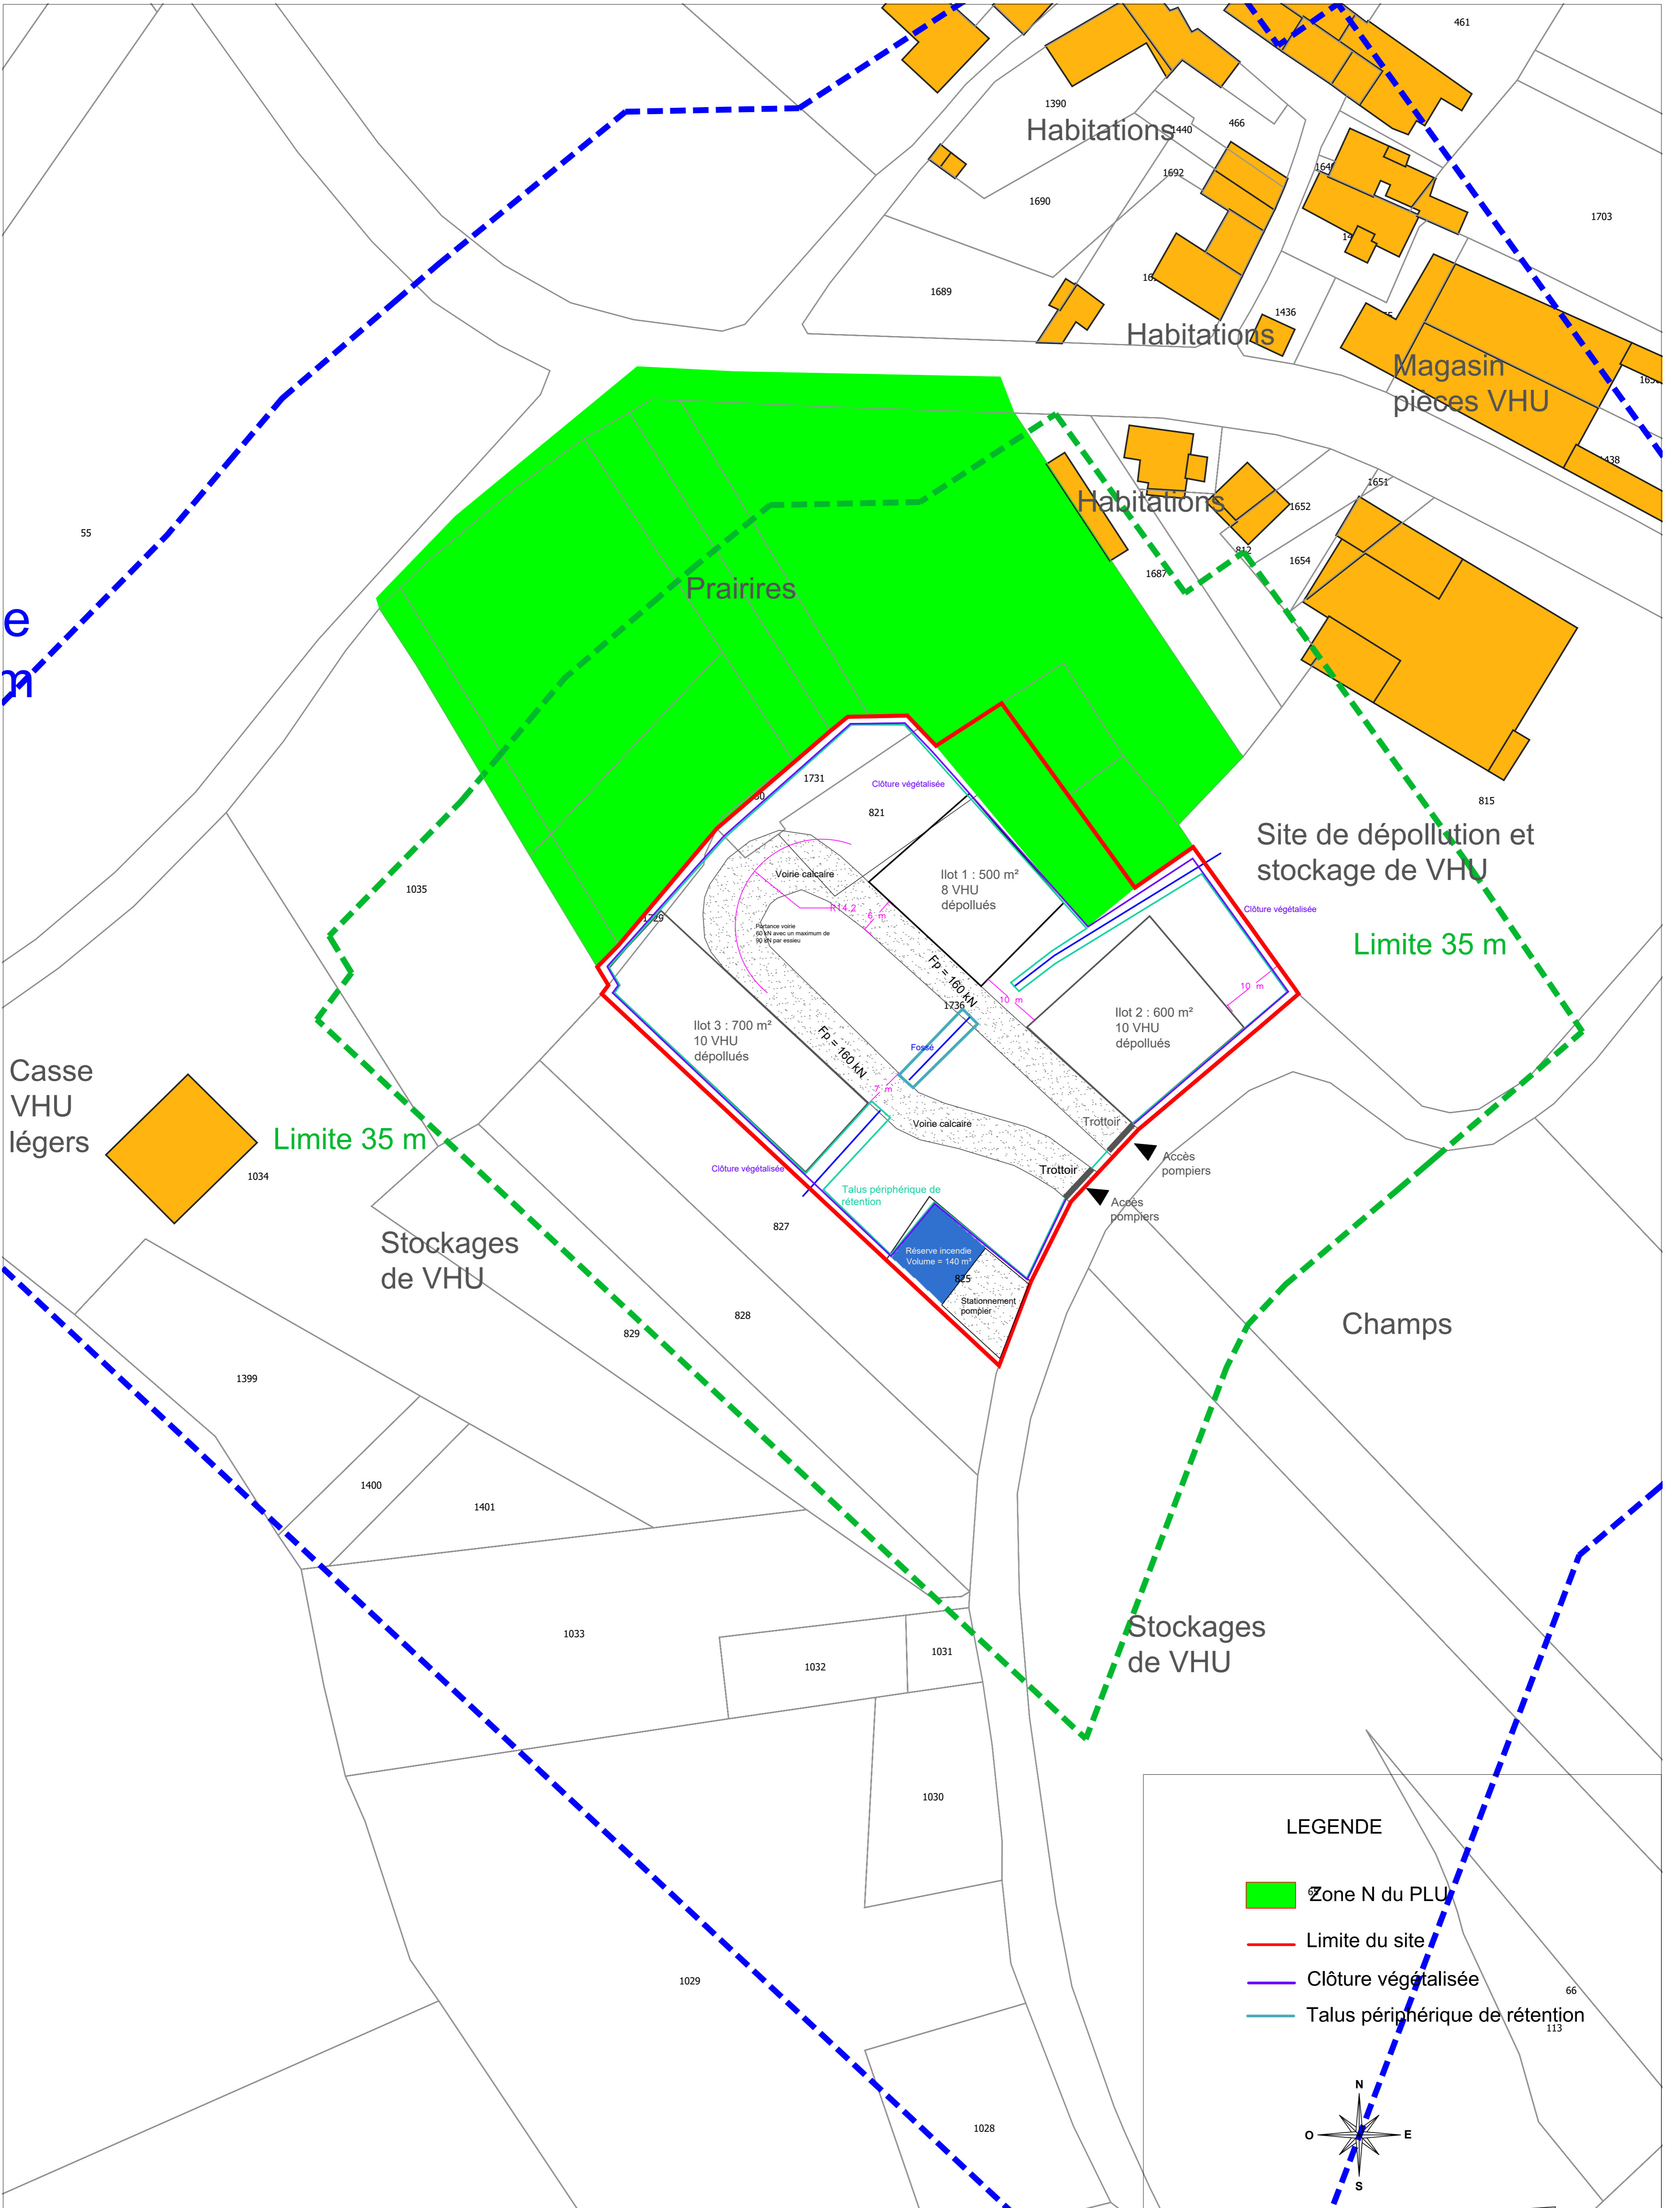

LEGENDE

- Zone N du PLU
- Limite du site
- Clôture végétalisée
- Talus périphérique de rétention

