

**AÉRODROME DE
 ROCHEFORT - CHARENTE MARITIME
 (LFDN)**
**PROJET DE
 PLAN DE SERVITUDES
 AÉRONAUTIQUES DE DÉGAGEMENT**


A1 - PLAN D'ENSEMBLE

Maître d'œuvre
Service National d'Ingénierie Aéroportuaire
 Département Programmation Environnement Aménagement
 1484, 82 rue des Pyrénées - 75070 PARIS cedex 20
 site Atlantique - 12 avenue Pythagore - BP 70285 - 33607 MERIGNAC Cedex

Index	Date	Observations / Modifications	N°1
1	Février 2013	Projet suite au levé d'obstacles	PPSA-A1_SNA/PEA_LFDN_A
2	Février 2016	Mise à jour	
3	Février 2016	Mise à jour des obstacles	
4	Juin 2018	Mise à jour	

Echelle : 1 / 30 000

- COMMUNES CONCERNÉES :**
- DÉPARTEMENT DE LA CHARENTE-MARITIME**
- BEAUGEAY
 - BEURLAY
 - CHAMPAGNE
 - ECHILLAIS
 - HIERS-BROUAGE
 - LES ESSARDS
 - MOEZE
 - POINT-L'ABBÉ-D'ARNOULT
 - PORT-DES-BARQUES
 - ROCHEFORT
 - ROMEGOUX
 - SAINT-AGNANT
 - SAINTE-RADEGONDE
 - SAINT-FROULT
 - SAINT-HIPPOLYTE
 - SAINT-JEAN-D'ANGLE
 - SAINT-NAZAIRE-SUR-CHARENTE
 - SAINT-PORCHAIRE
 - SAINT-SULPICE-D'ARNOULT
 - SOUBISE
 - SOULIGNONNE
 - TRIZAY

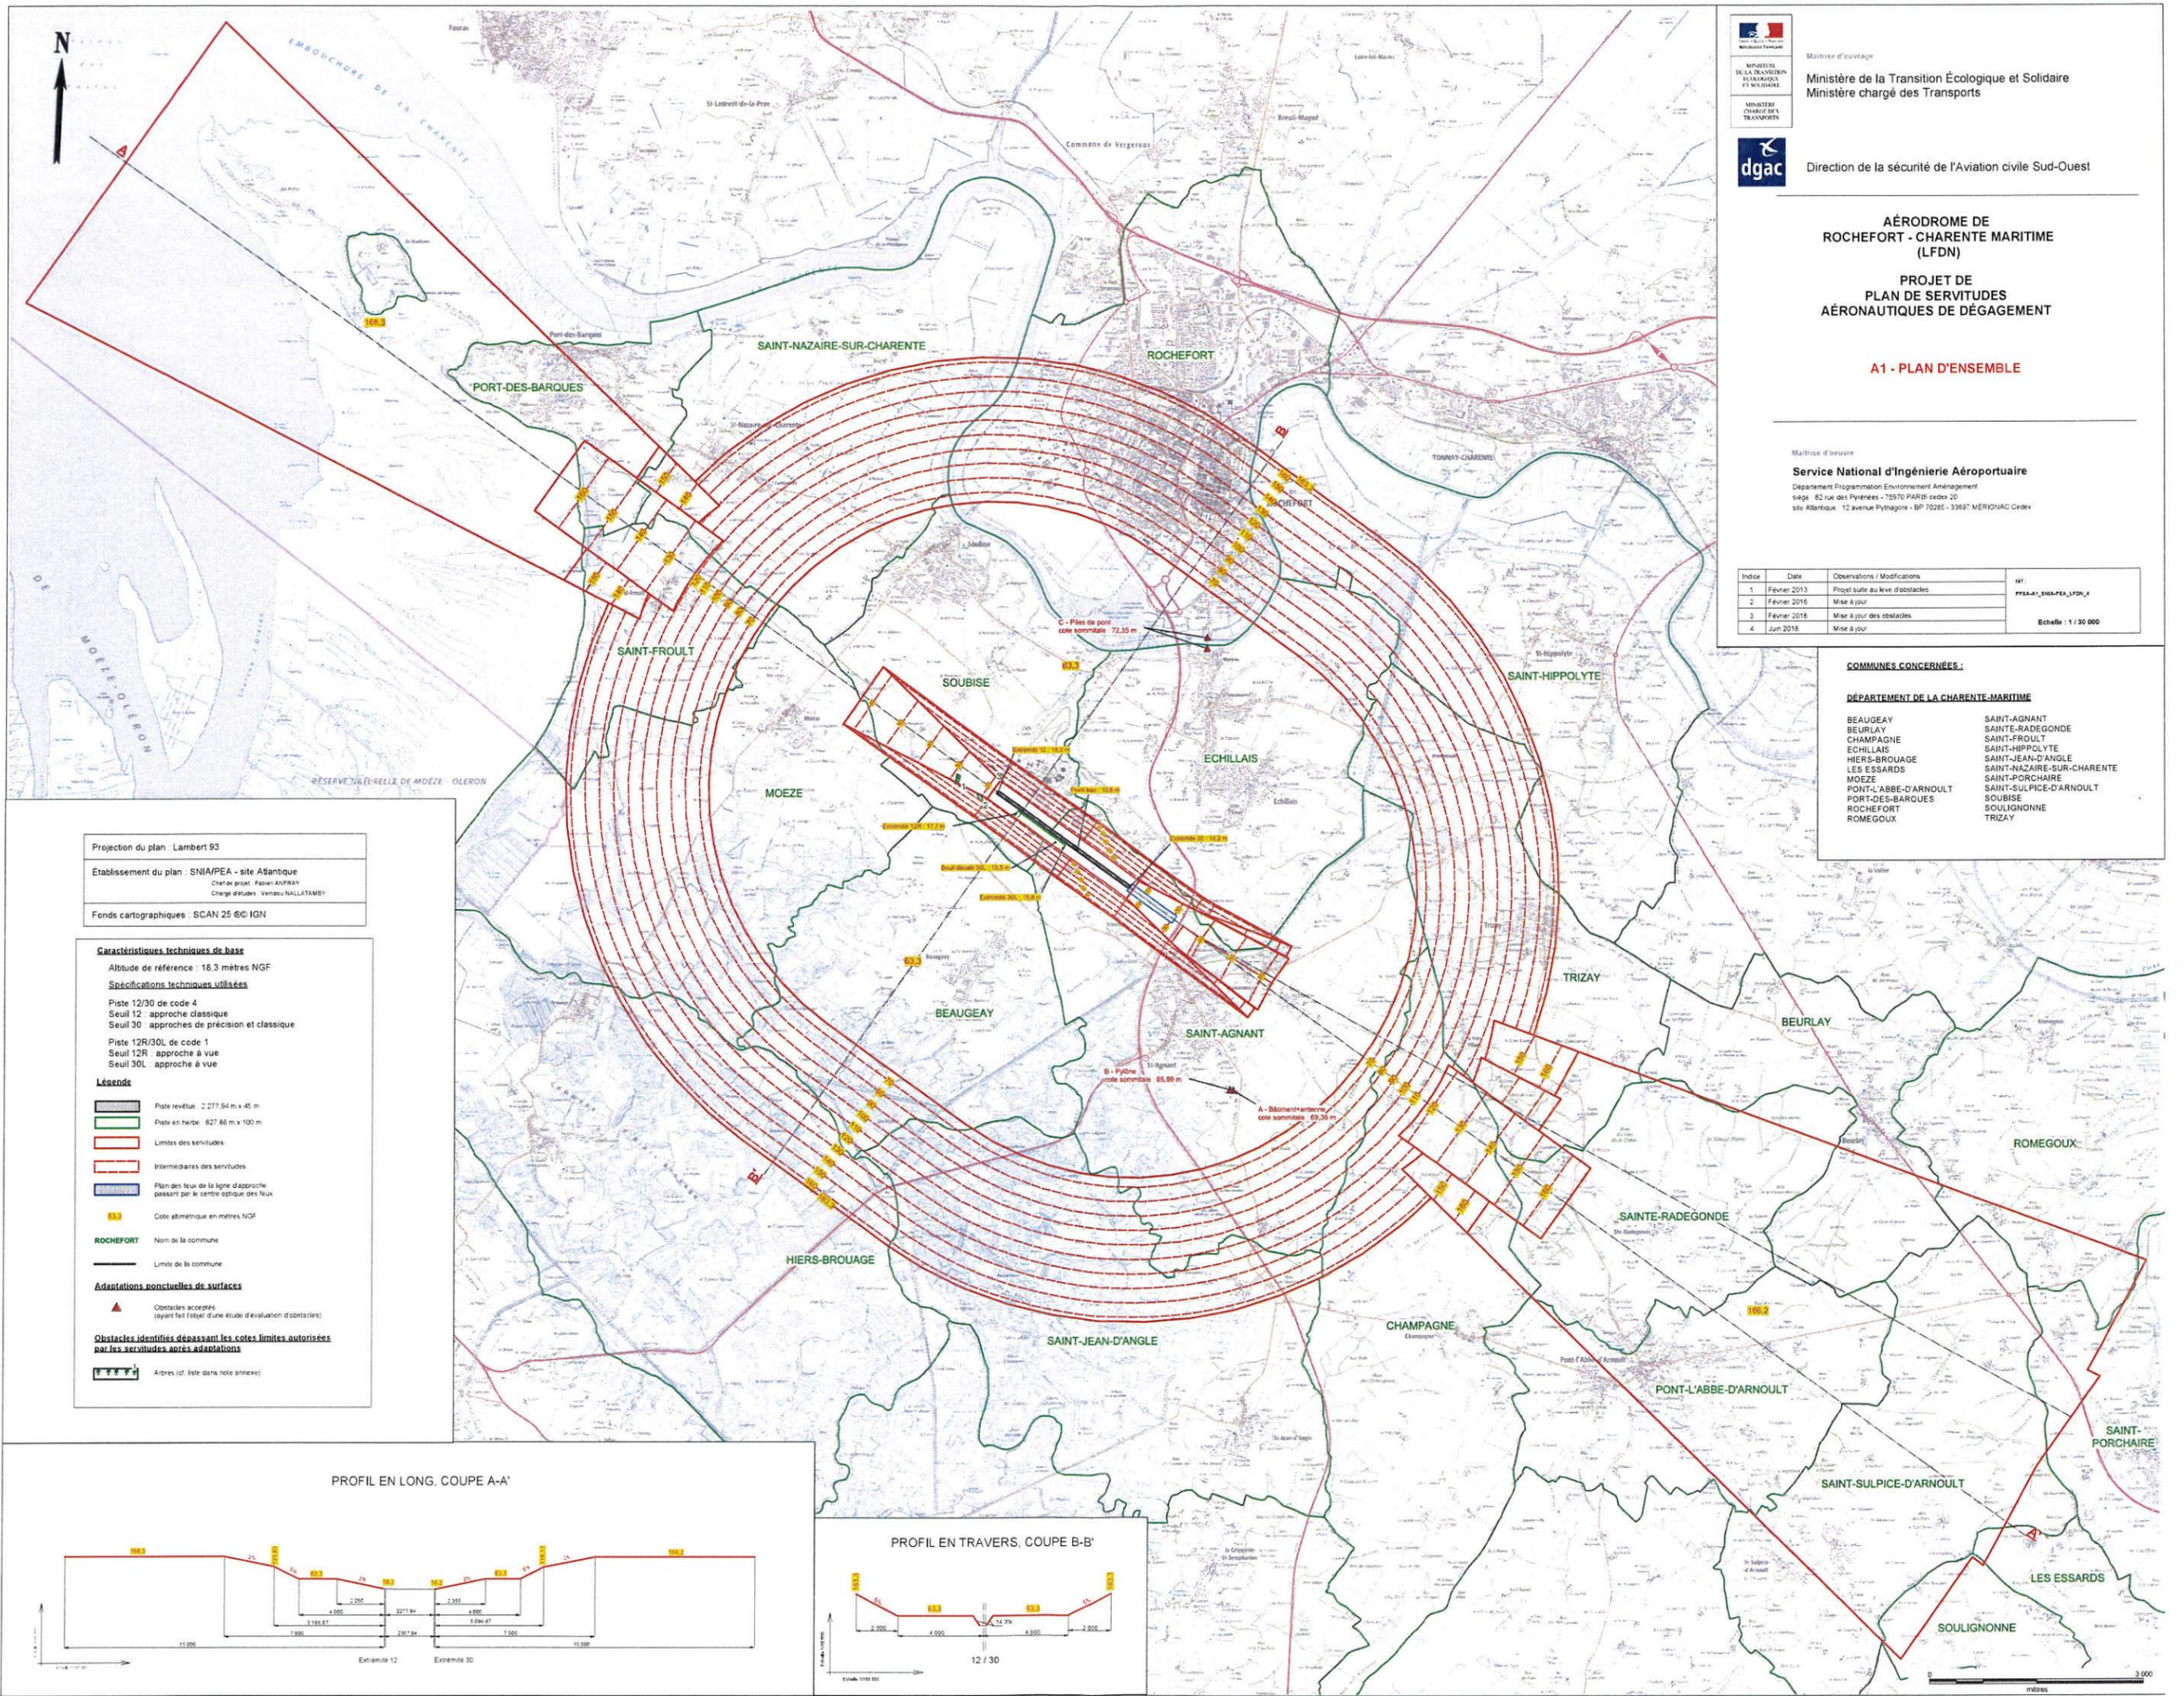


Projection du plan : Lambert 93
 Etablissement du plan : SNA/PEA - site Atlantique
 Chef de projet : Fabien ADIFRAY
 Chargé d'études : Vambou NALLATAMBY
 Fonds cartographiques : SCAN 25 © IGN

Caractéristiques techniques de base
 Altitude de référence : 16,3 mètres NGF
Spécifications techniques utilisées
 Piste 12/30 de code 4
 Seuil 12 : approche classique
 Seuil 30 : approches de précision et classique
 Piste 12R/30L de code 1
 Seuil 12R : approche à vue
 Seuil 30L : approche à vue

- Légende**
- Piste revêtue : 2 277,64 m x 45 m
 - Piste en herbe : 827,66 m x 100 m
 - Limites des servitudes
 - Intermédiaires des servitudes
 - Plan des feux de la ligne d'approche passant par le centre optique des feux
 - Cote altimétrique en mètres NGF
 - ROCHEFORT : Nom de la commune
 - Limite de la commune
 - Adaptations ponctuelles de surfaces : Obstacles acceptés (ayant fait l'objet d'une étude d'évaluation d'obstacles)
 - Obstacles identifiés dépassant les cotes limites autorisées par les servitudes après adaptations : Arbres (cf. liste dans note annexée)

PROFIL EN LONG, COUPE A-A'

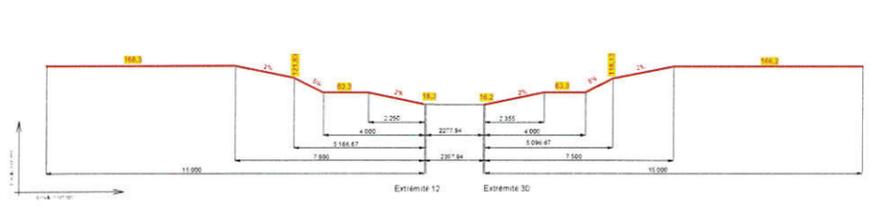

PROFIL EN TRAVERS, COUPE B-B'





Maîtrise d'ouvrage
 Ministère de la Transition Écologique et Solidaire
 Ministère chargé des Transports
 Direction de la sécurité de l'Aviation civile Sud-Ouest

**AÉRODROME DE
 ROCHFORT - CHARENTE MARITIME
 (LFDN)**
**PROJET DE
 PLAN DE SERVITUDES
 AÉRONAUTIQUES DE DÉGAGEMENT**

A2 - PLAN DE DÉTAIL

Maîtrise d'œuvre
Service National d'Ingénierie Aéroportuaire
 Département Programmation Environnement Aménagement
 siège : 82 rue des Pyrénées - 75970 PARIS cedex 20
 site Atlantique : 12 avenue Pythagore - BP 70285 - 33697 MÉRIGNAC Cedex

Indice	Date	Observations / Modifications	réf :
1	Février 2013	Projet suite au levé d'obstacles	PPSA-A2_SNIA-PEA_LFDN_4
2	Février 2016	Mise à jour	
3	Février 2018	Mise à jour des obstacles	
4	Juin 2018	Mise à jour	




Echelle : 1 / 10 000

Projection du plan : Lambert 93
 Établissement du plan : SNIA/PEA - site Atlantique
 Chef de projet : Fabien ANFRAY
 Chargé d'études : Vembou NALLATAMBY
 Fonds cartographiques : SCAN 25 © IGN

Caractéristiques techniques de base
 Altitude de référence : 18,3 mètres NGF
Spécifications techniques utilisées
 Piste 12/30 de code 4
 Seuil 12 : approche classique
 Seuil 30 : approches de précision et classique
 Piste 12R/30L de code 1
 Seuil 12R : approche à vue
 Seuil 30L : approche à vue

- Légende**
- Piste revêtue : 2 277,94 m x 45 m
 - Piste en herbe : 827,86 m x 100 m
 - Limites des servitudes
 - Intermédiaires des servitudes
 - Plan des feux de la ligne d'approche passant par le centre optique des feux
 - Cote altimétrique en mètres NGF
 - ROCHFORT Nom de la commune
 - Limite de la commune

- Adaptations ponctuelles de surfaces**
- Obstacles acceptés (ayant fait l'objet d'une étude d'évaluation d'obstacles)
- Obstacles identifiés dépassant les cotes limites autorisées par les servitudes après adaptations**
- Arbres (cf. liste dans note annexe)

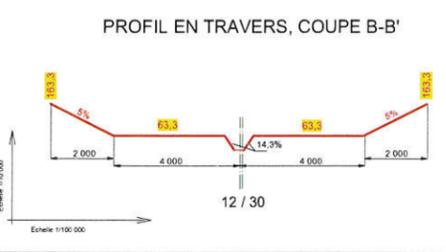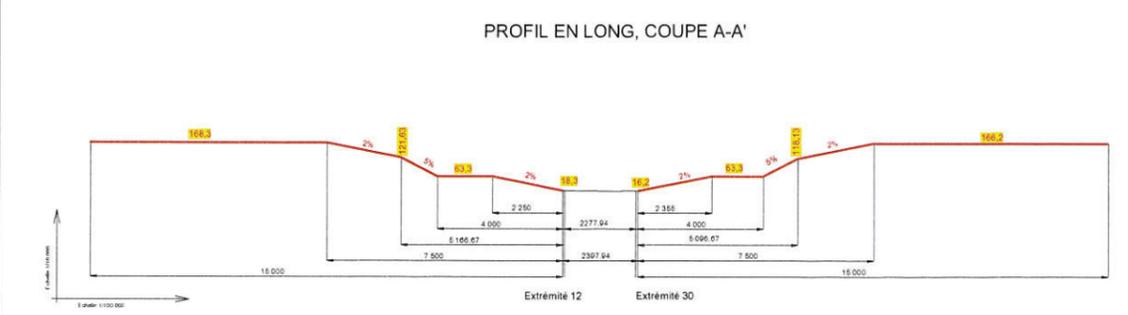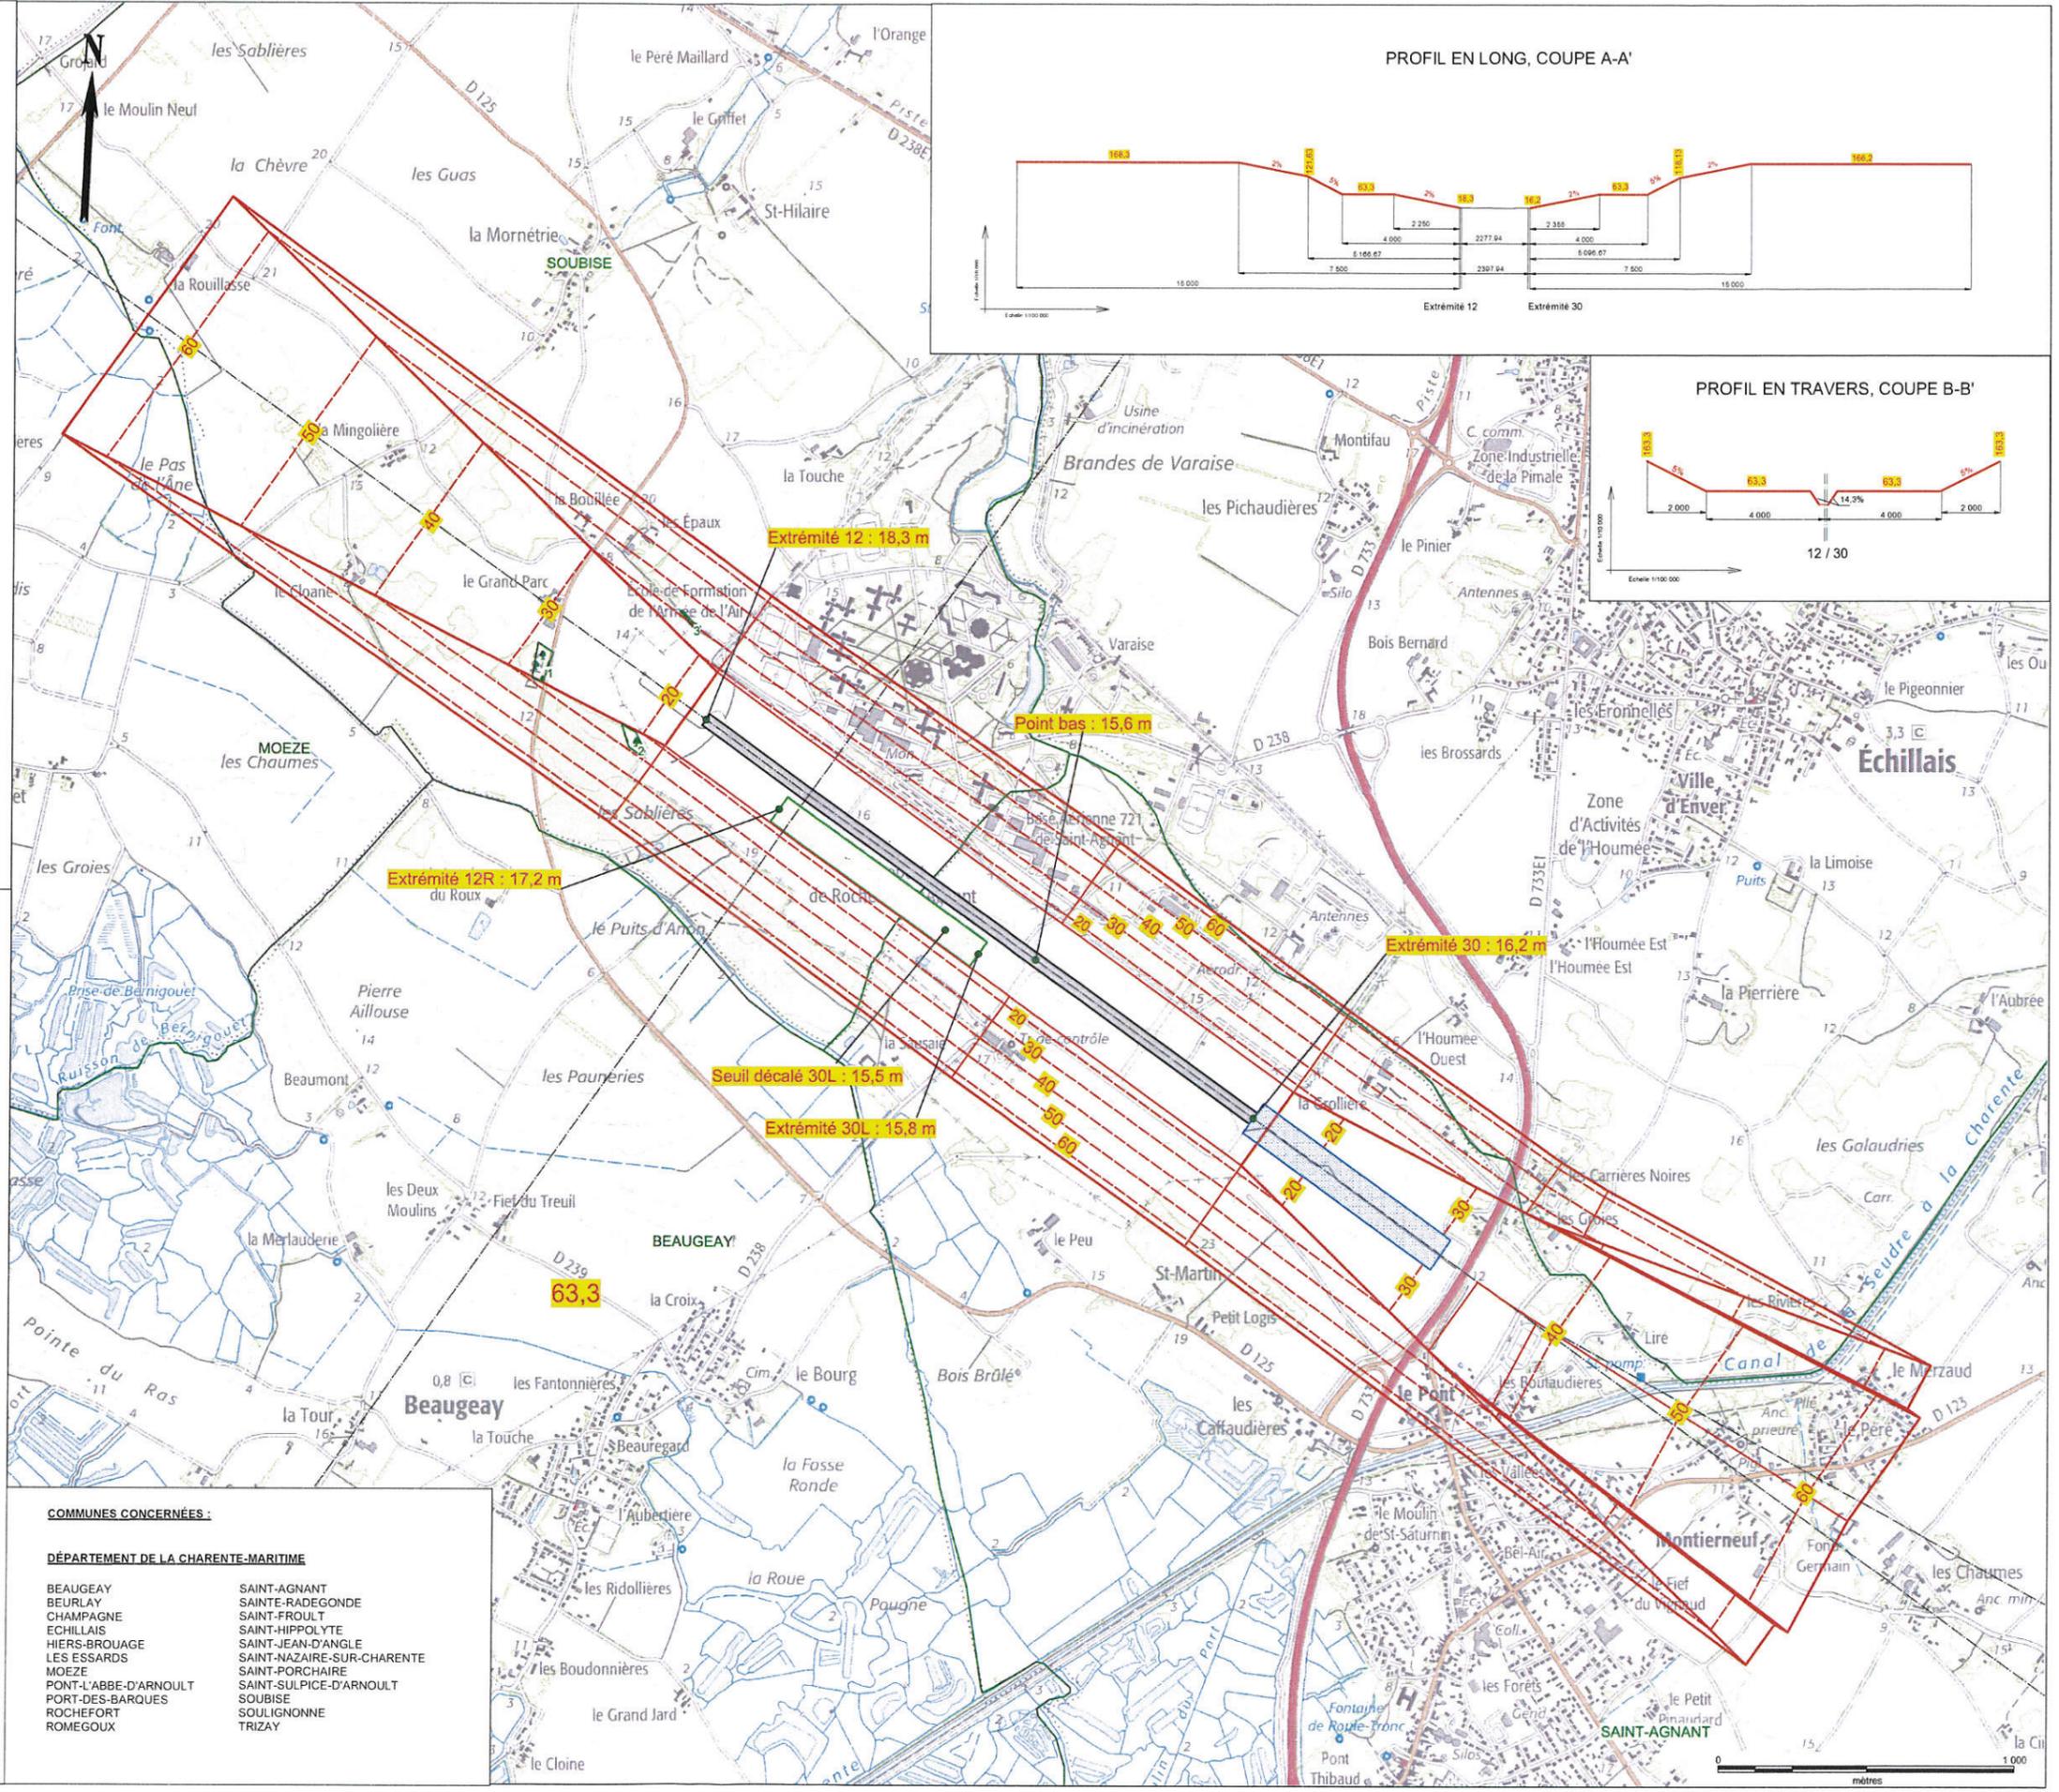

- COMMUNES CONCERNÉES :**
- DÉPARTEMENT DE LA CHARENTE-MARITIME**
- | | |
|-----------------------|----------------------------|
| BEAUGEAY | SAINT-AGNANT |
| BEURLAY | SAINTE-RADEGONDE |
| CHAMPAGNE | SAINT-FROULT |
| ECHILLAIS | SAINT-HIPPOLYTE |
| HIERS-BROUAGE | SAINT-JEAN-D'ANGLE |
| LES ESSARDS | SAINT-NAZAIRE-SUR-CHARENTE |
| MOEZE | SAINT-PORCHAIRE |
| PONT-L'ABBE-D'ARNOULT | SAINT-SULPICE-D'ARNOULT |
| PORT-DES-BARQUES | SOUBISE |
| ROCHFORT | SOULIGNONNE |
| ROMÉGOUX | TRIZAY |

