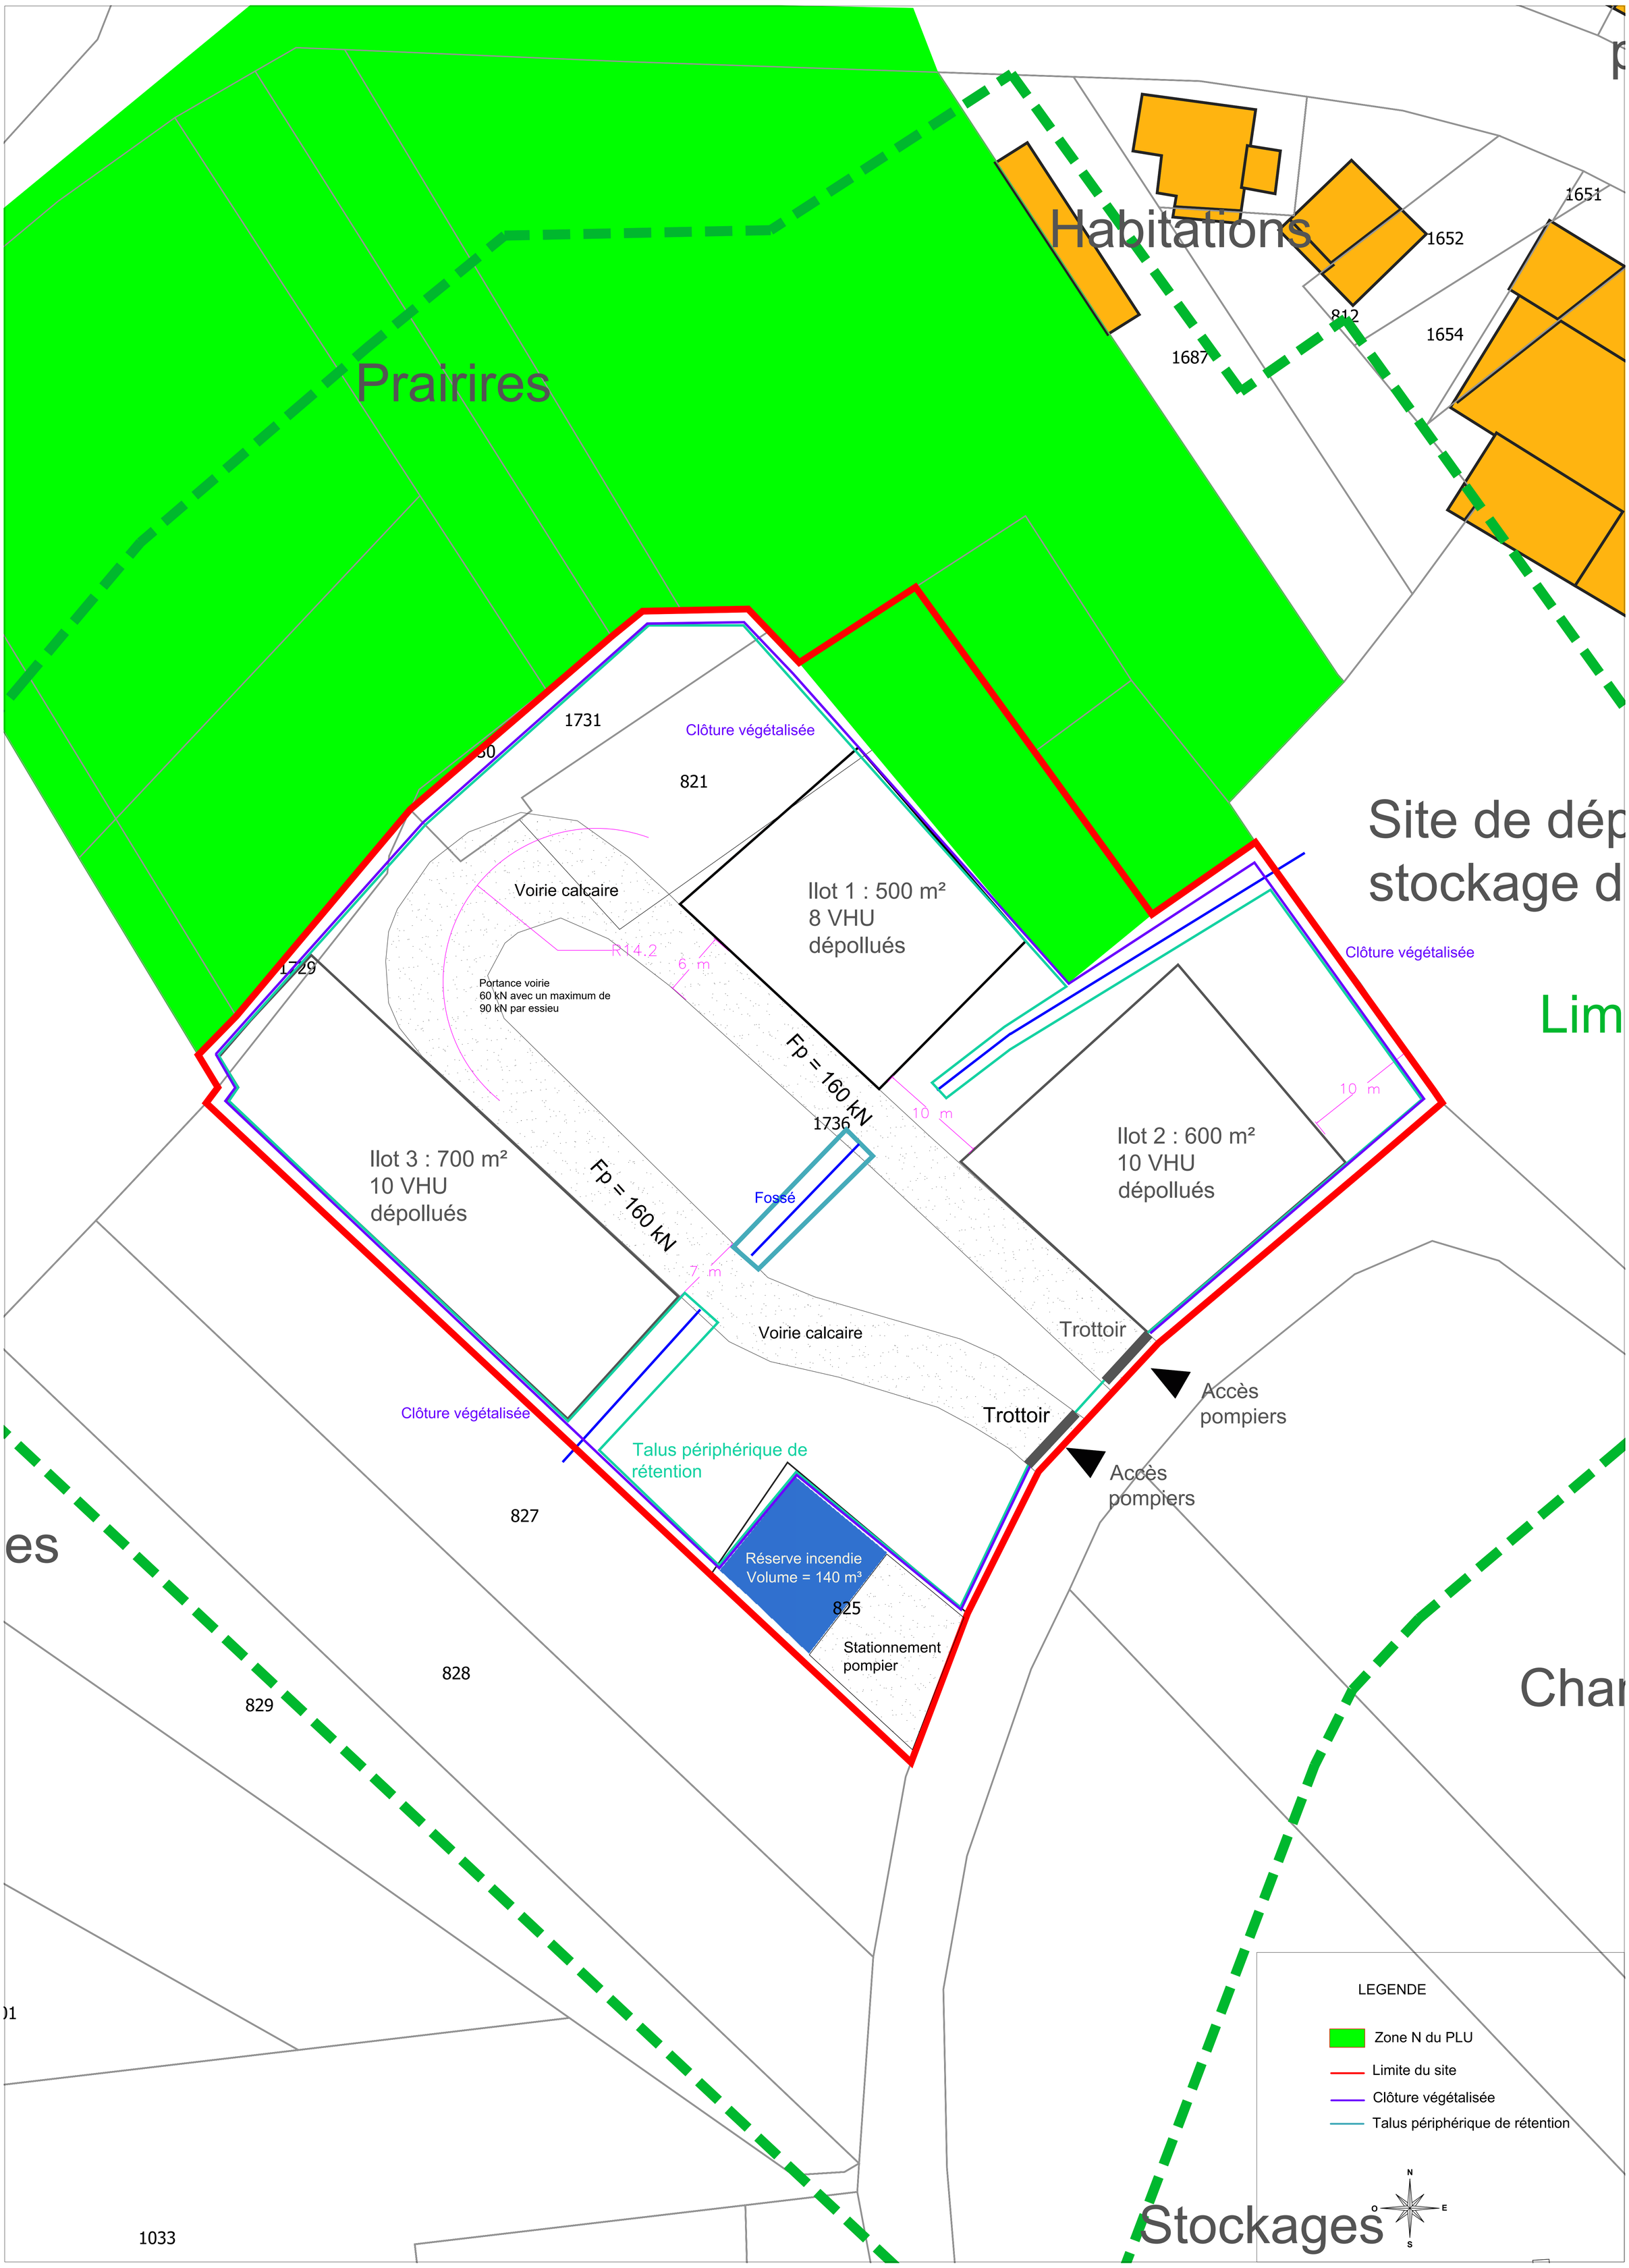MARTIN SEB CASSE PL
Site 2
Echelle 1/200